


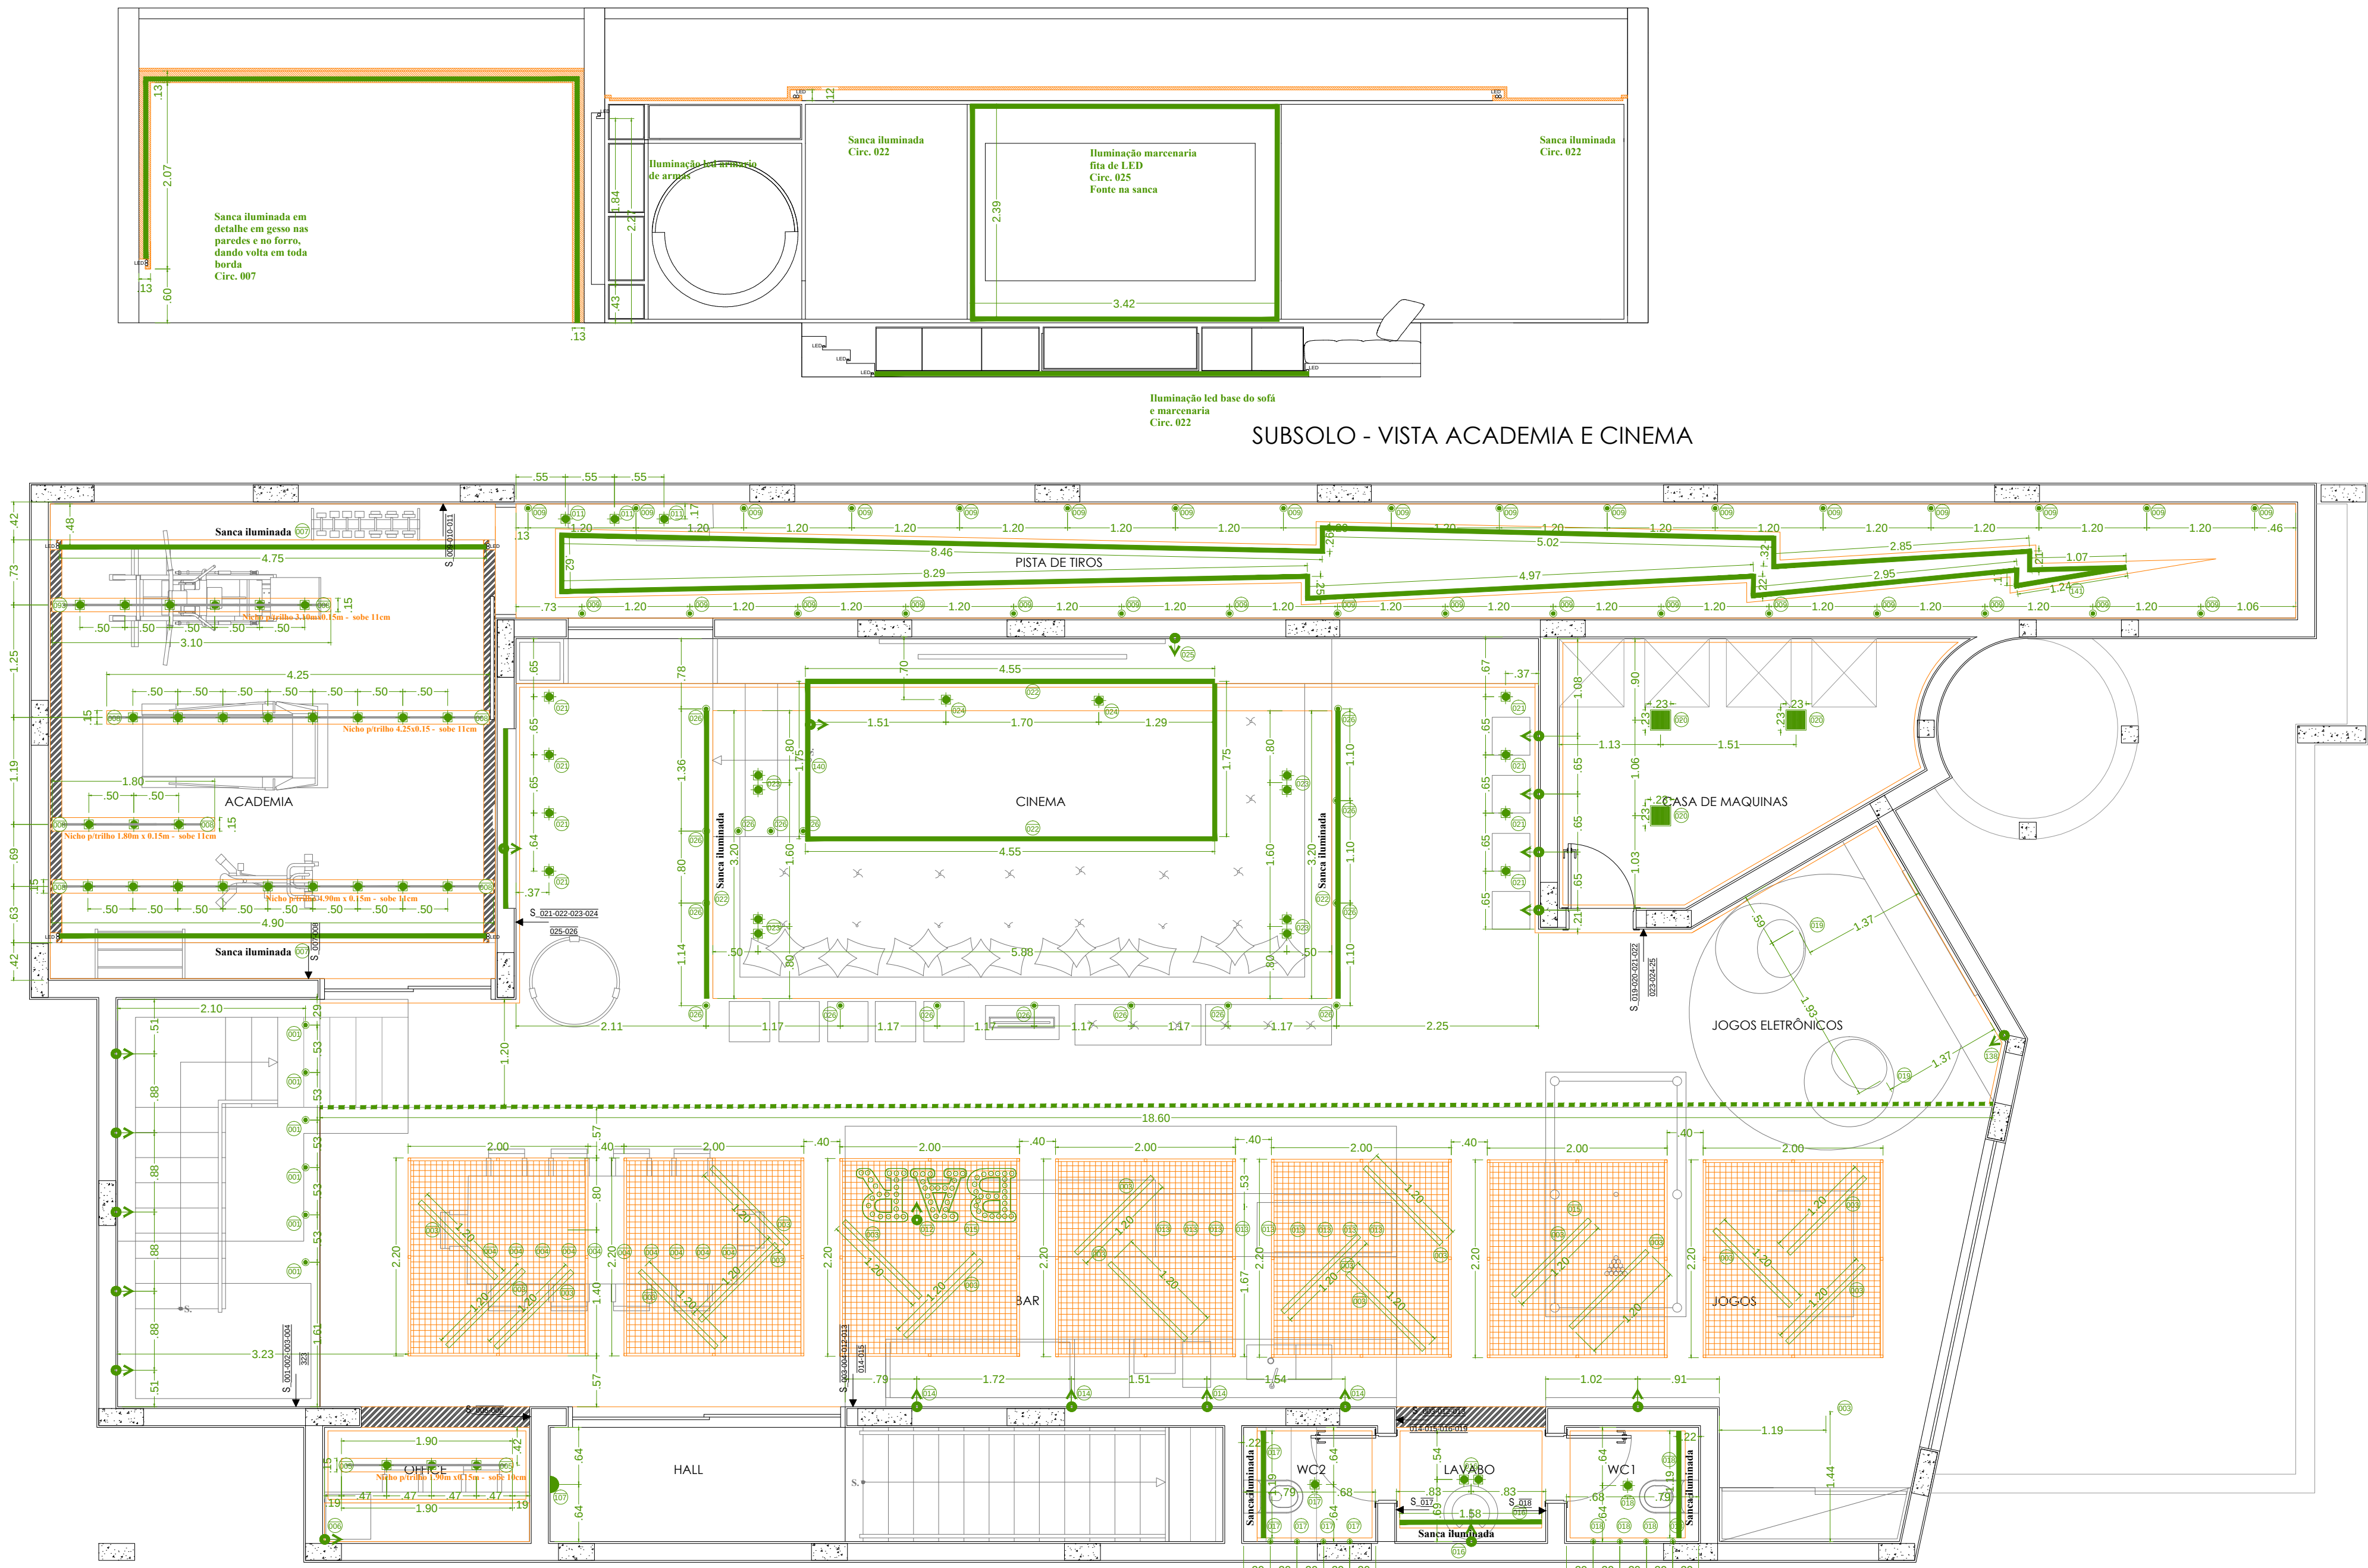


SUBSOLO - VISTA ACADEMIA E CINEMA

LEGENDA ILUMINAÇÃO	
SÍMBOLO	DESCRIÇÃO
	Ponto de Luz teto
	Arandela parede. *** Ver H em planta
	Espeto Jardim
	Pendente
	Embutido mini dicroica/mini led
	Balizador piso ou parede
	Embutido dicroica
	Embutido PAR 20
	Embutido PAR 30
	Embutido AR 70
	Embutido AR 111
	Painel Led Plafon 15x120cm
	Painel Led 25w
	Canhão
	Sanca iluminada ou cortineiro
	Ponto para sensor de presença
	Perfil para iluminação decorativa embutida em piso, parede ou forro
	Eletrocalha galvanizada para iluminação com Tubular (T8)
	Chicote para Fita LED iluminação decorativa
Cor Iluminação com acionamento convencional	
Cor Iluminação com acionamento via Sistema de Automação	


	Interruptor e indicação de circuitos
	Interruptor Automação

LEGENDA FORRO	
SÍMBOLO	DESCRIÇÃO
	Forro de gesso tabicado
	Forro de gesso base sem tabica
	Forro de gesso base sem tabica / indicação de desnível entre forros
	Forro de madeira ripado
	Tabica
	Forro de gesso encapando a viga (fechamento lateral) com altura indicada em projeto)
	Greilha prevista para os difusores no cortineiro (insulfamento e retorno de ar)

NOTAS GERAIS:			
- CONFERIR MEDIDAS, NÍVEIS E PRUMOS NA OBRA.			
- AS COTAS INDICADAS PREVALECEM SOBRE A MEDIÇÃO EM ESCALA.			
- COTAS E NÍVEIS EM METROS, SALVO INDICAÇÃO CONTRÁRIA.			
- DESENHO DOS PILARES E VIGAS DE ACORDO COM PROJETO ESTRUTURAL.			
CONFERIR MEDIDAS NO LOCAL - DIREITOS AUTORAIS RESERVADOS			
07		NOME	DATA
06		NOME	DATA
05		NOME	DATA
04		NOME	DATA
03		NOME	DATA
02		NOME	DATA
01		NOME	DATA
00	EMIÇÃO	RICARDO	15/10/2020
REVISÃO	DESCRIÇÃO	VISTO	DATA

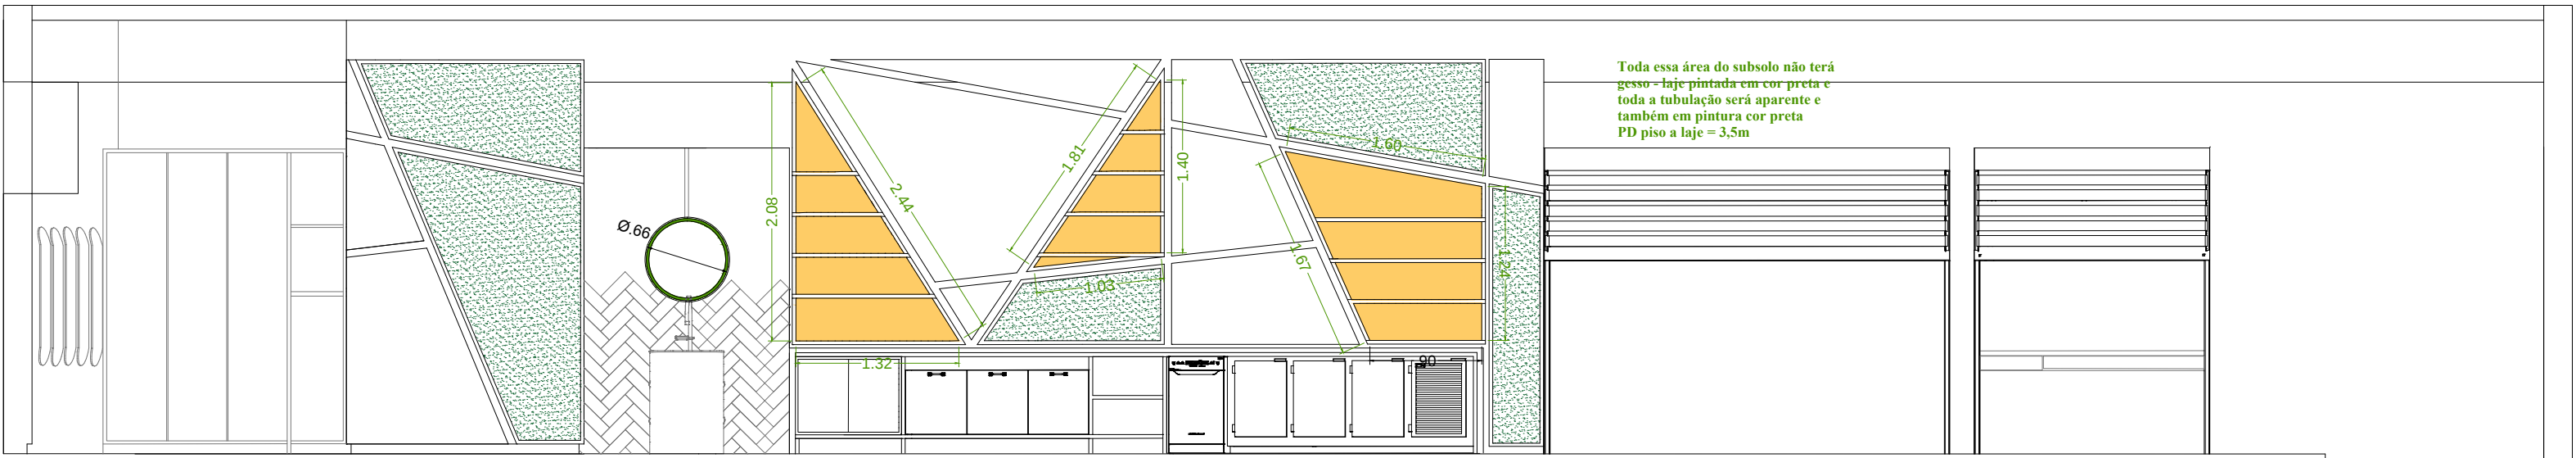


SUBSOLO - VISTA PAREDE BAR

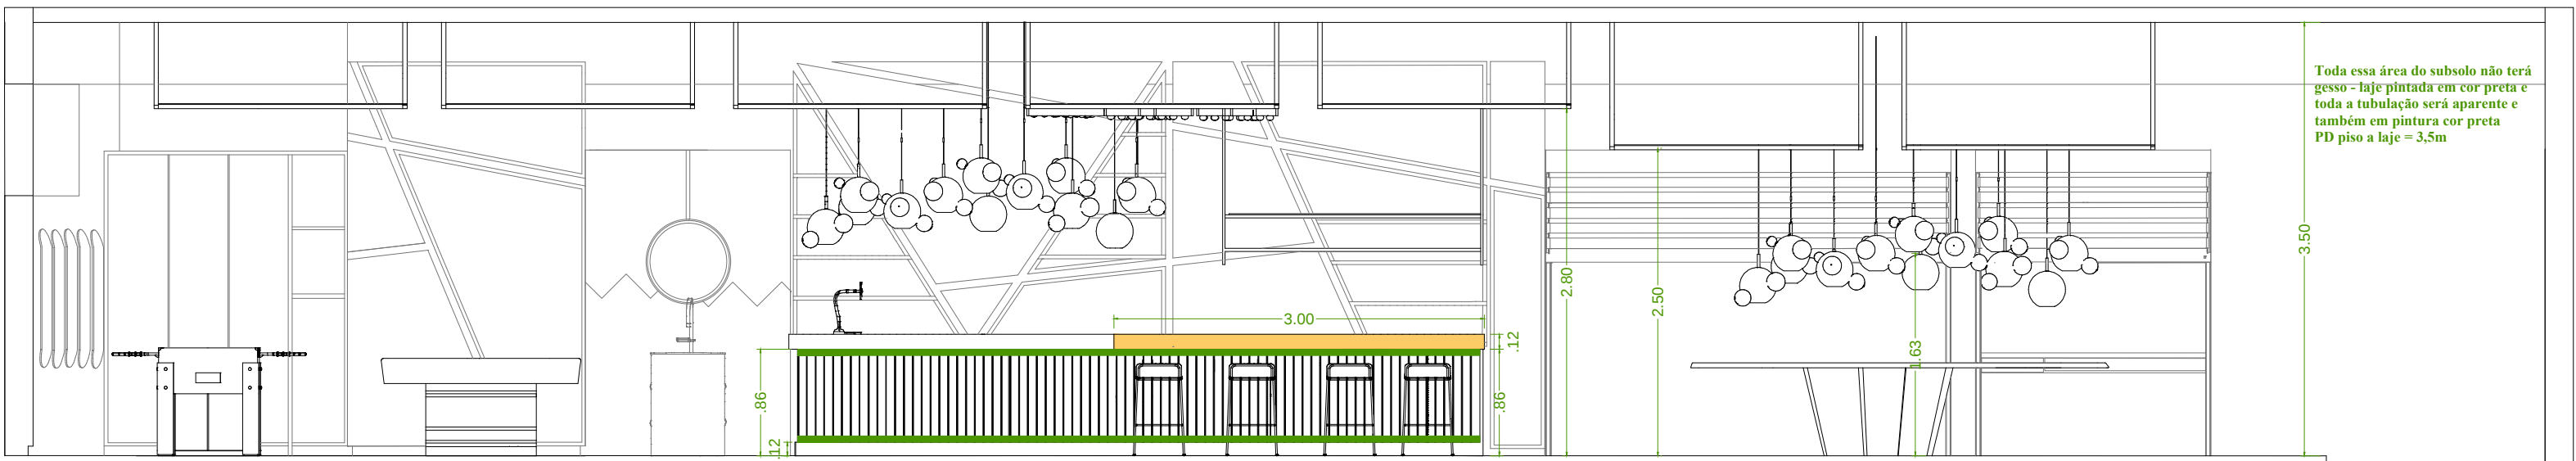


SUBSOLO - VISTA BALCÃO BAR


KARINA CABRAL PASSARELLI - ARQUITETURA E INTERIORES			
e-mail: karinacabralp@gmail.com			
CLIENTE:	TIAGO GAMBA		
OBRA:	ESPAÇO CERÂMICA		
Residencial Roberto Simonsen, lote N24 - São Caetano do Sul-SP.			
ASSUNTO:	PROJETO DE ILUMINAÇÃO E FORRO - SUBSOLO		
			FOLHA:
			001
			ETAPA: EXECUTIVO
DATA:	14/10/2020	ESCALA:	1:50
PROJETO:	lumnotécnico		REVISÃO: 01
RESPONSÁVEL:	KARINA PASSARELLI	COORDENADOR:	DESENHO: TAG_N24_EXEC_R01

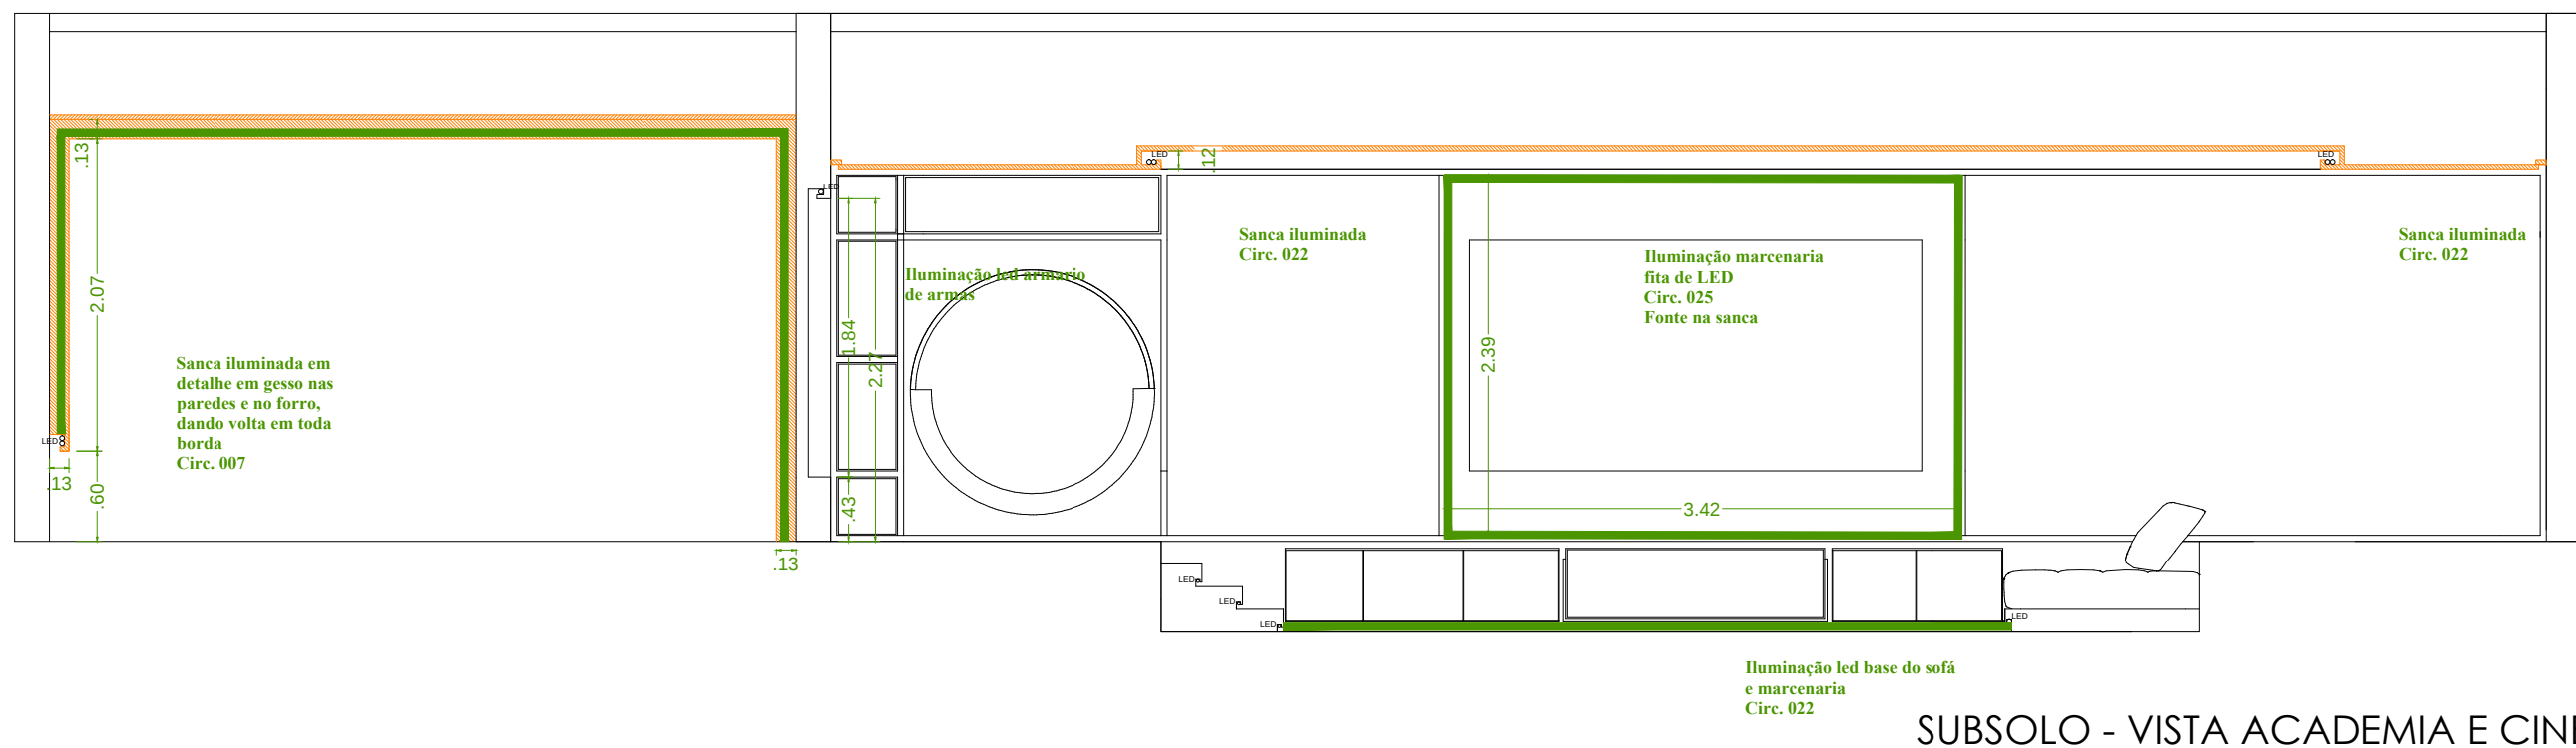

SUBSOLO - VISTA ACADEMIA E CINEMA

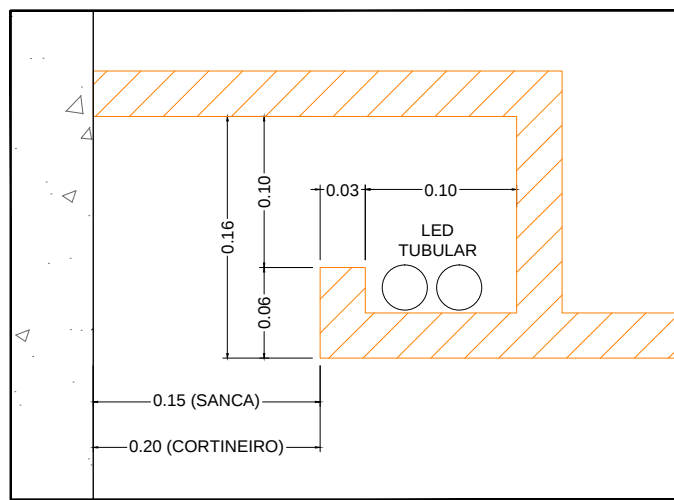

DETALHE GERAL - SANCAS E CORTINEIROS
Escala 1:5

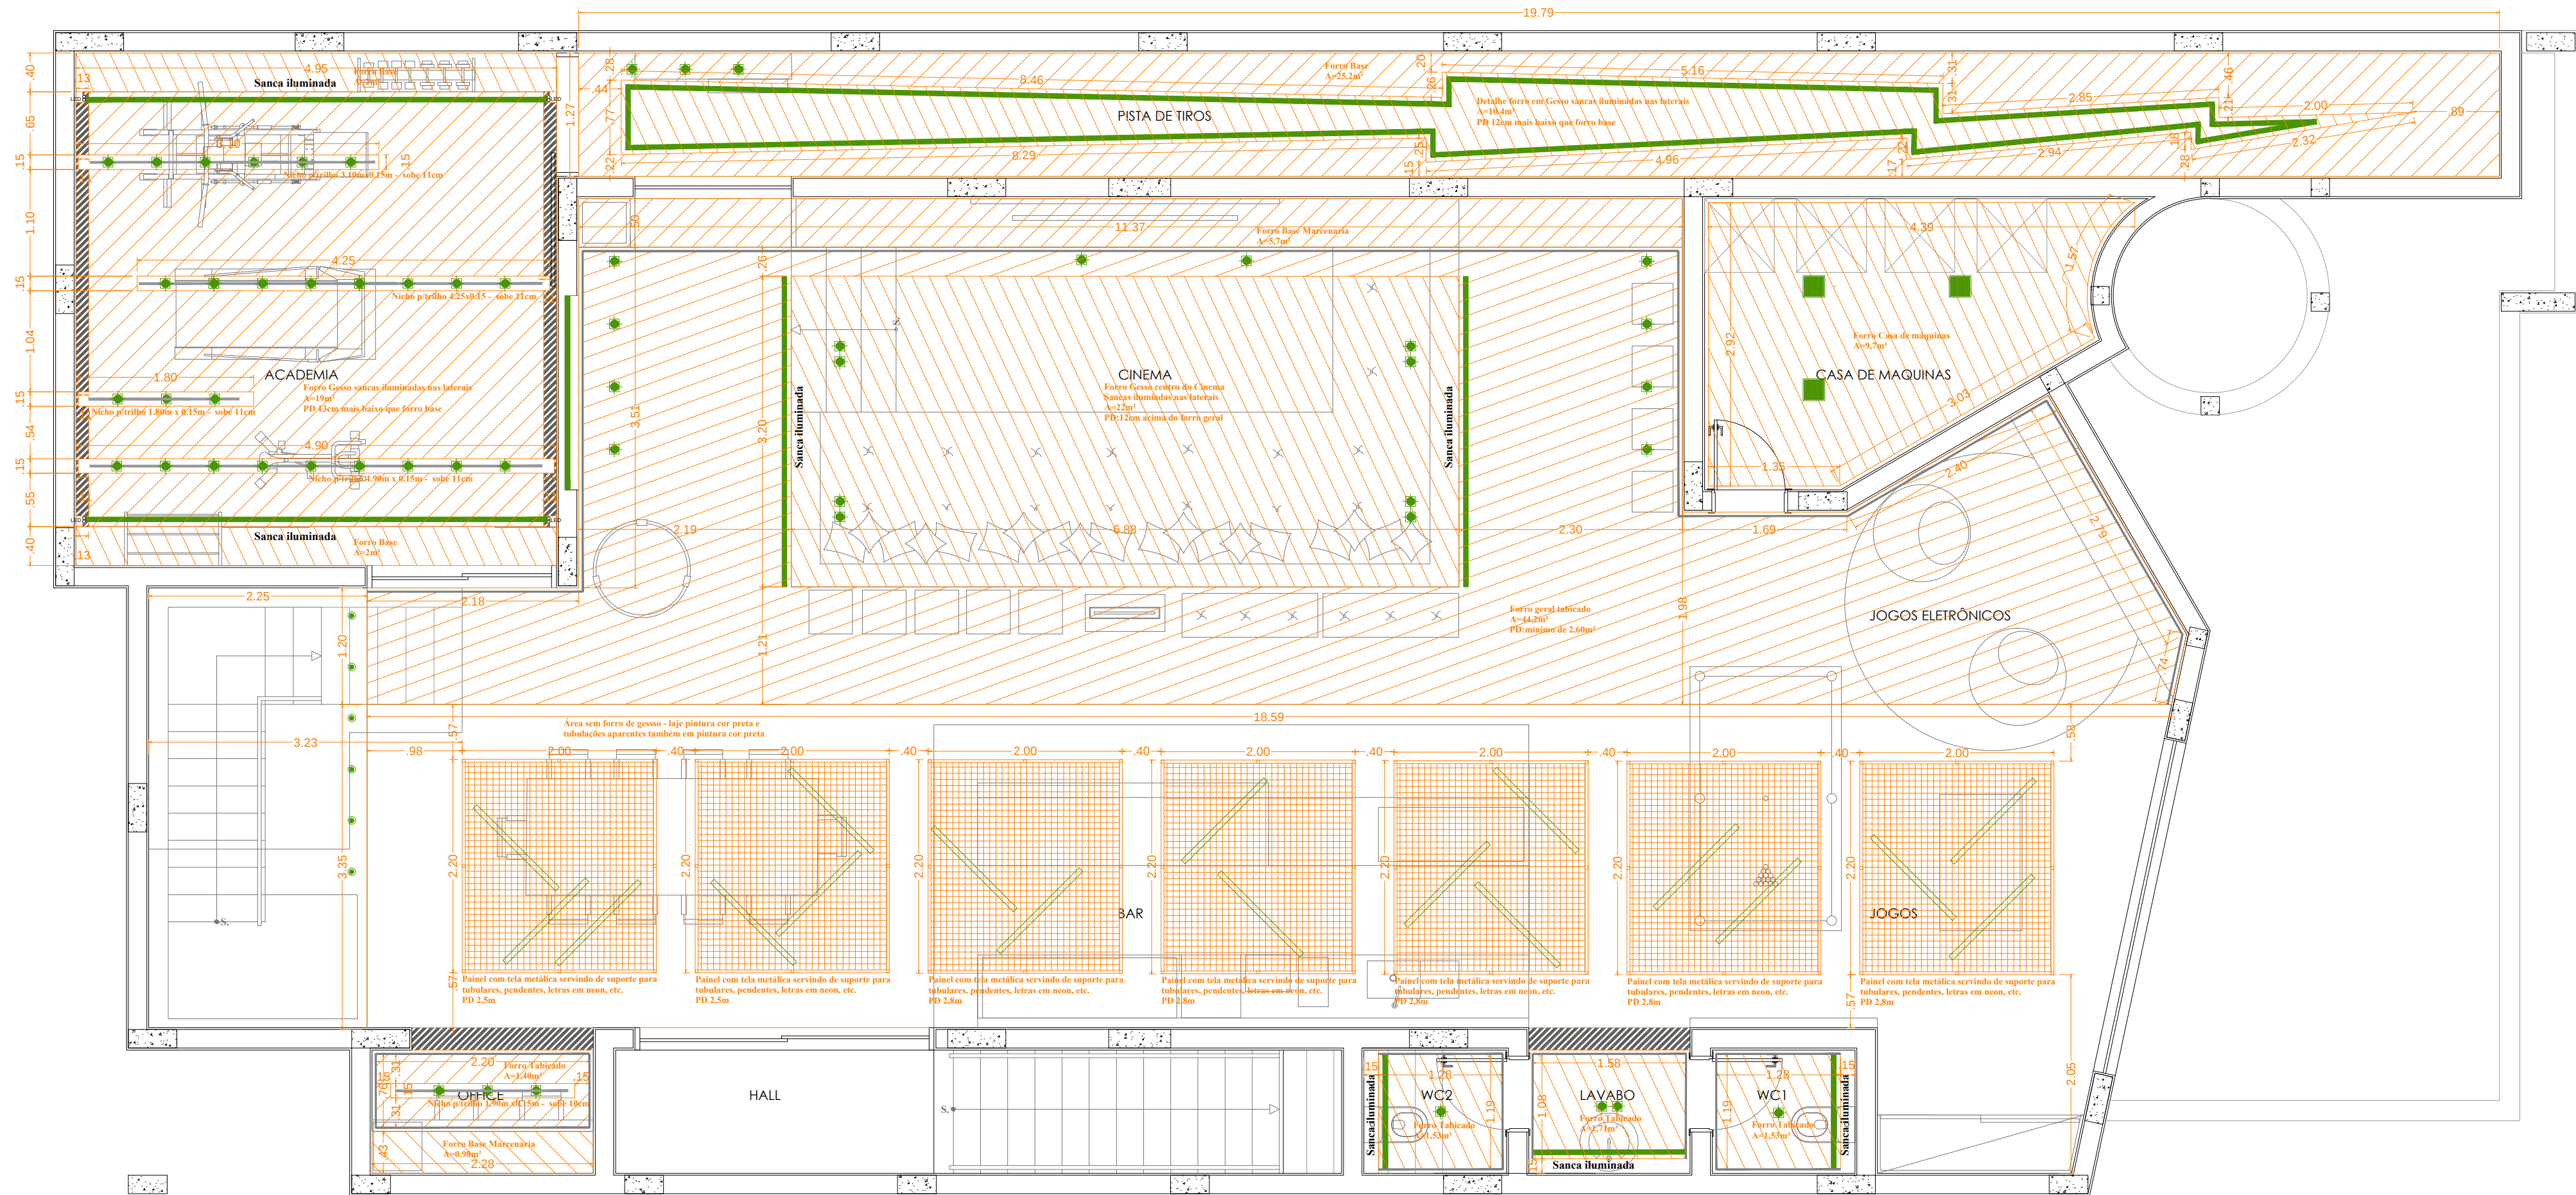


LEGENDA ILUMINAÇÃO	
SÍMBOLO	DESCRIÇÃO
	Ponto de Luz teto
	Arandela parede. *** Ver H em planta
	Espeto Jardim
	Pendente
	Embutido mini dicroica/mini led
	Balizador piso ou parede
	Embutido dicroica
	Embutido PAR 20
	Embutido PAR 30
	Embutido AR 70
	Embutido AR 111
	Painel Led Plafon 15x120cm
	Painel Led 25w
	Canhão
	Sanca iluminada ou cortineiro
	Ponto para sensor de presença
	Perfil para iluminação decorativa embutida em piso, parede ou ferro
	Eletrocalha galvanizada para iluminação com Tubular (T8)
	Chicote para Fita LED iluminação decorativa
Cor Iluminação com acionamento convencional	
Cor Iluminação com acionamento via Sistema de Automação	

	Interruptor e indicação de circuitos
	Interruptor Automação

LEGENDA FORRO	
SÍMBOLO	DESCRIÇÃO
	Forro de gesso tabicado
	Forro de gesso base sem tabica
	Forro de gesso base sem tabica / indicação de desnível entre forros
	Forro de madeira ripado
	Tabica
	Forro de gesso encapando a viga (fechamento lateral) com altura indicada em projeto
	Grelha prevista para os difusores no cortineiro (insulfamento e retorno de ar)





NOTAS GERAIS:			
- CONFERIR MEDIDAS, NÍVEIS E PRUMOS NA OBRA.			
- AS COTAS INDICADAS PREVALECEM SOBRE A MEDIÇÃO EM ESCALA.			
- COTAS E NÍVEIS EM METROS, SALVO INDICAÇÃO CONTRÁRIA.			
- DESENHO DOS PILARES E VIGAS DE ACORDO COM PROJETO ESTRUTURAL.			
CONFERIR MEDIDAS NO LOCAL - DIREITOS AUTORAIS RESERVADOS			
07		NOME	DATA
06		NOME	DATA
05		NOME	DATA
04		NOME	DATA
03		NOME	DATA
02		NOME	DATA
01		NOME	DATA
00	EMISSÃO	RICARDO	15/10/2020
REVISÃO	DESCRIÇÃO	VISTO	DATA

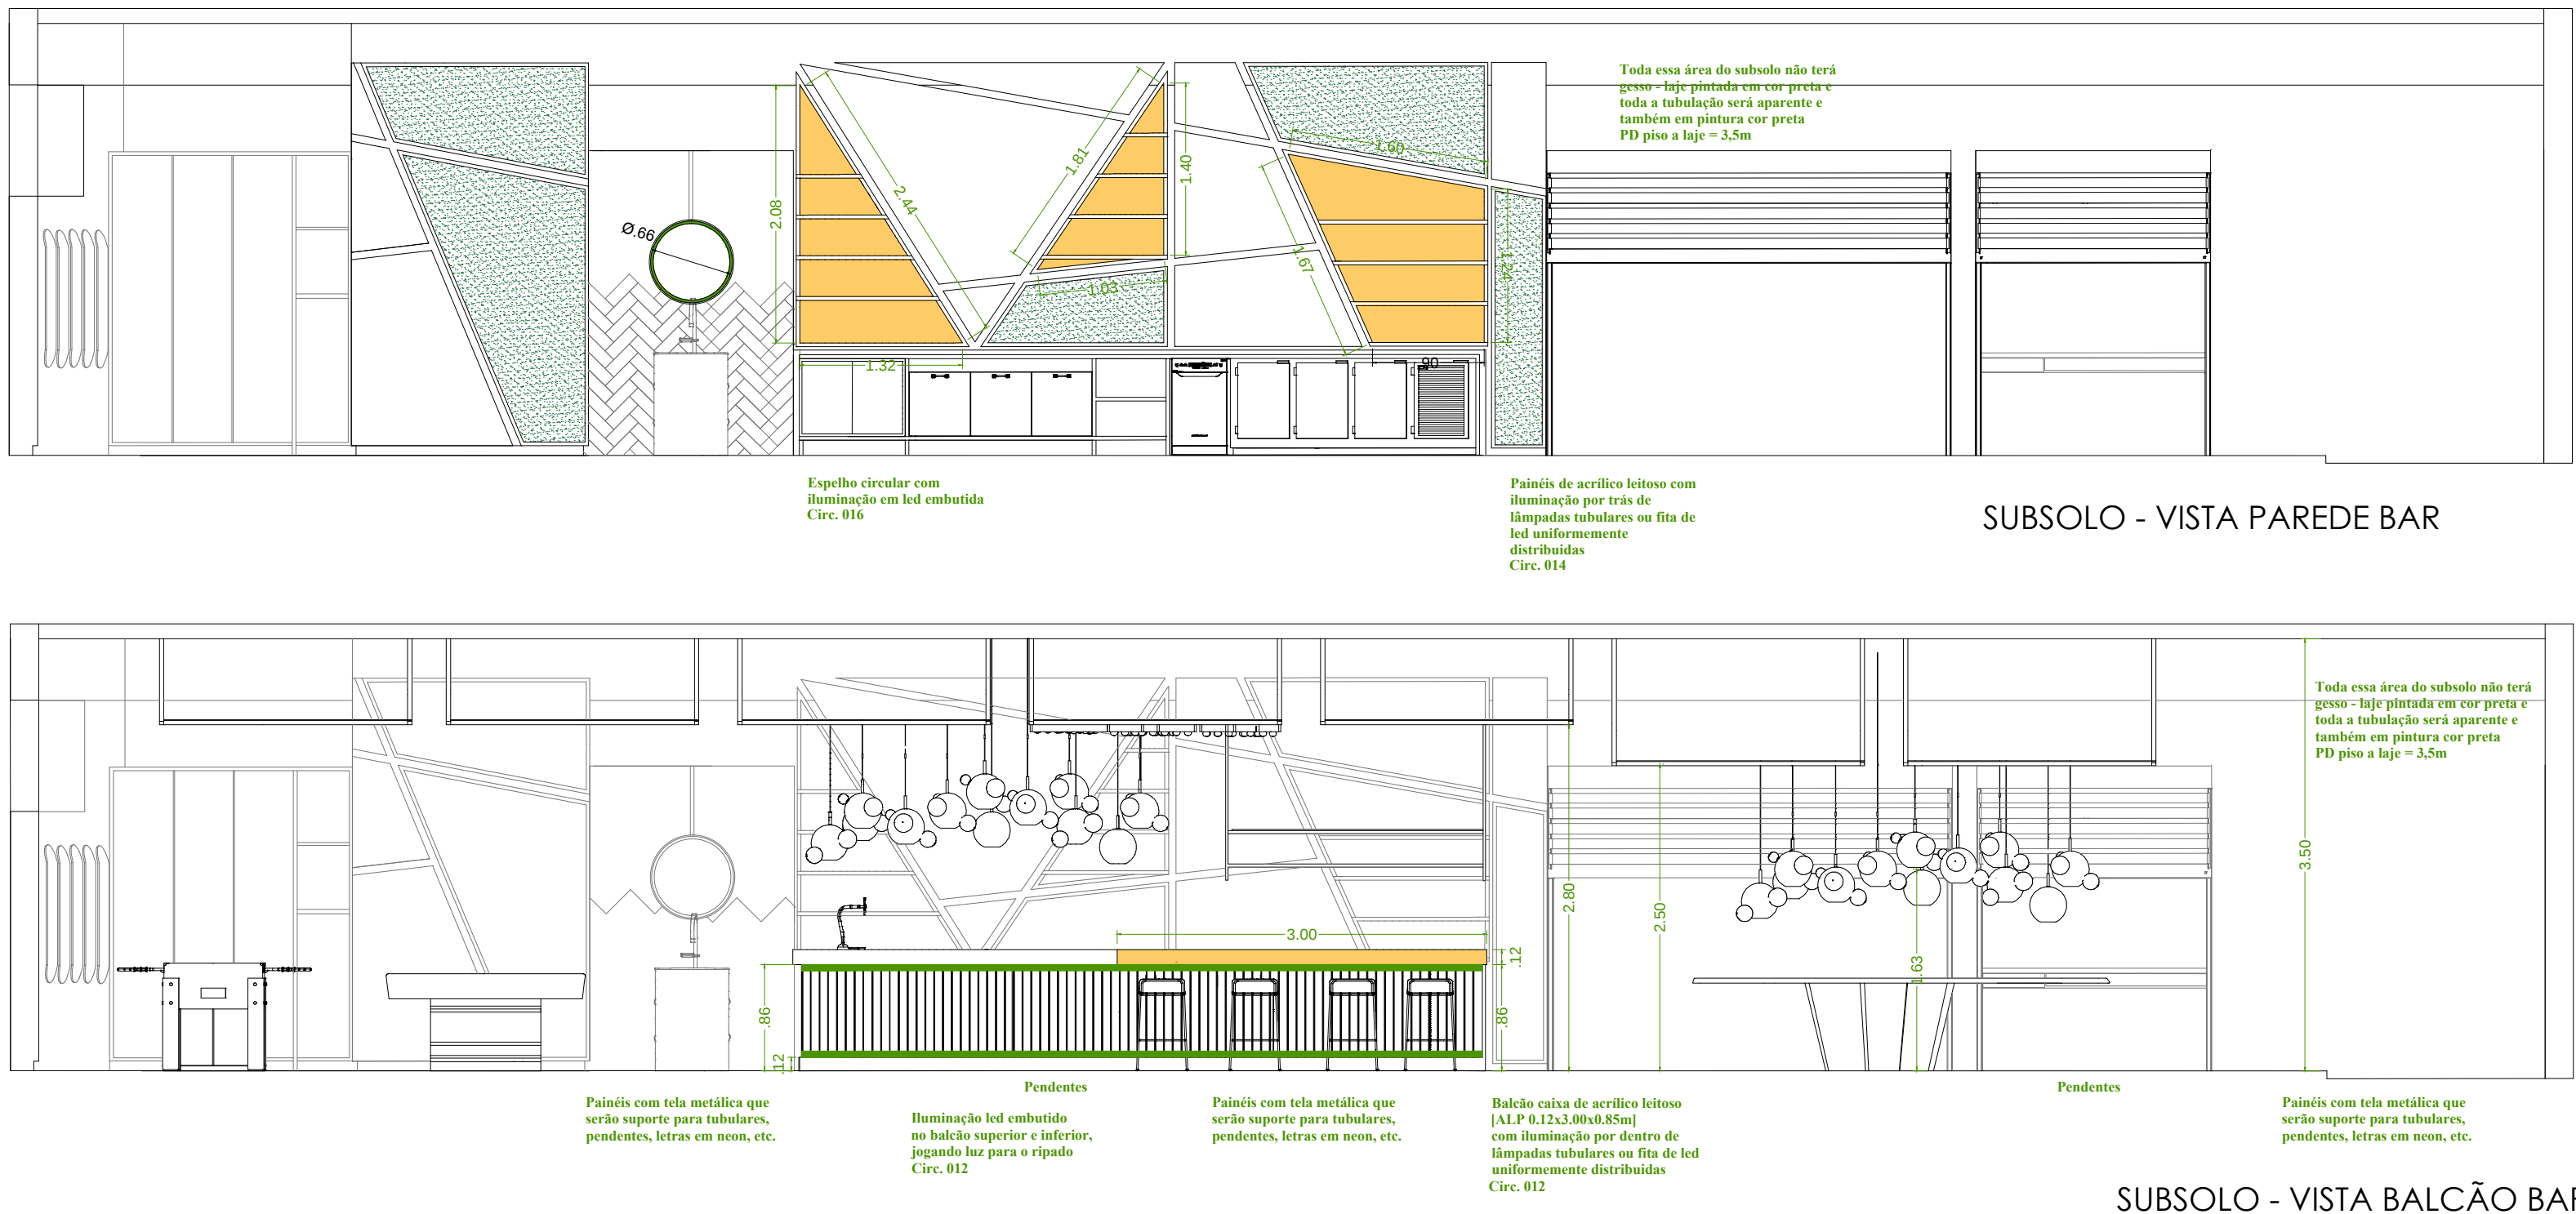

SUBSOLO - VISTA PAREDE BAR

SUBSOLO - VISTA BALCÃO BAR


KARINA CABRAL PASSARELLI - ARQUITETURA E INTERIORES e-mail: karinacabralp@gmail.com			
CLIENTE:	TIAGO GAMBA		
OBRA:	ESPAÇO CERÂMICA Residencial Roberto Simonsen, lote N24 - São Caetano do Sul-SP.		
ASSUNTO:	PROJETO DE ILUMINAÇÃO E FORRO - SUBSOLO		
ETAPA:	EXECUTIVO		
DATA:	14/10/2020	ESCALA:	1:50
PROJETO:	forro e gesso	REVISÃO:	01
RESPONSÁVEL:	KARINA PASSARELLI	COORDENADOR:	DESENHO: TAG_N24_EXEC_001

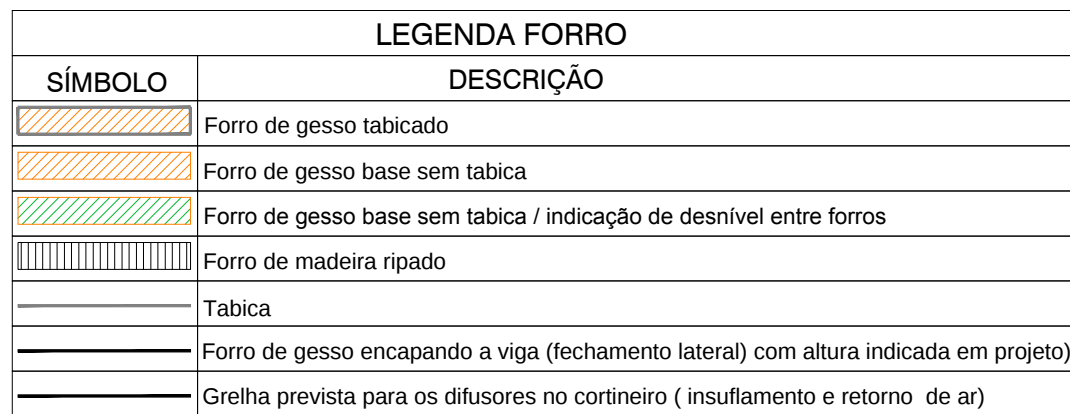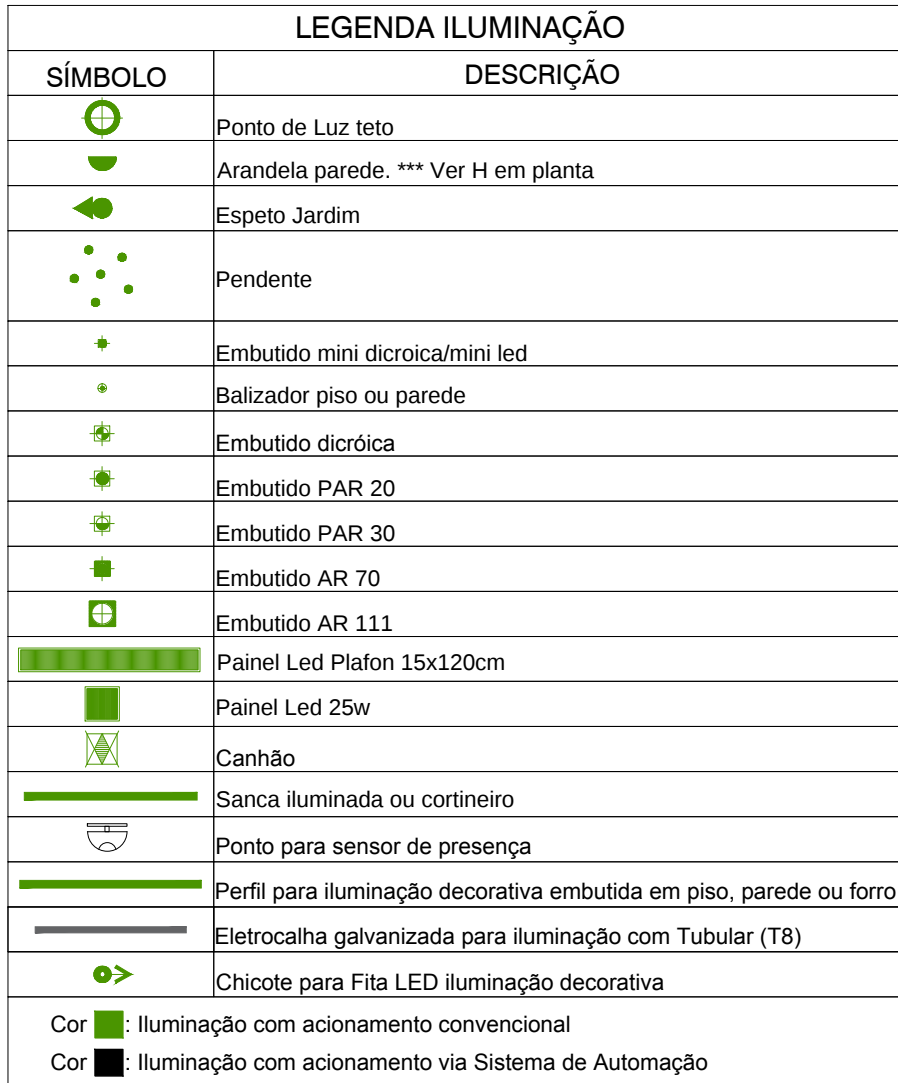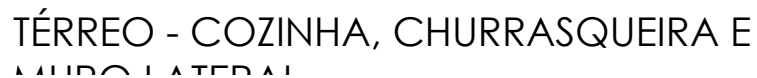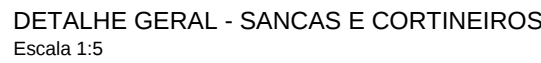


CONFERIR MEDIDAS NO LOCAL - DIREITOS AUTORAIS RESERVADOS			
07		NOME	DATA
06		NOME	DATA
05		NOME	DATA
04		NOME	DATA
03		NOME	DATA
02		NOME	DATA
01		NOME	DATA
00	EMIÇÃO	RICARDO	15/10/2020
REVISÃO	DESCRIÇÃO	VISTO	DATA

CLIENTE:	TIAGO GAMBA		
OBRA:	ESPAÇO CERÂMICA Residencial Roberto Simonsen, lote N24 - São Caetano do Sul-SP.		
ASSUNTO:	PROJETO DE ILUMINAÇÃO E FORRO - PAVIMENTO TÉRREO		
	FOLHA: 003		


			ETAPA:	EXECUTIVO	
DATA:	14/10/2020	ESCALA:	1:50	PROJETO:	lumnotécnico
			REVISÃO:	01	
RESPONSÁVEL:	KARINA PASSARELLI	COORDENADOR:	DESENHO: TAG_N24_EXEC_R01		

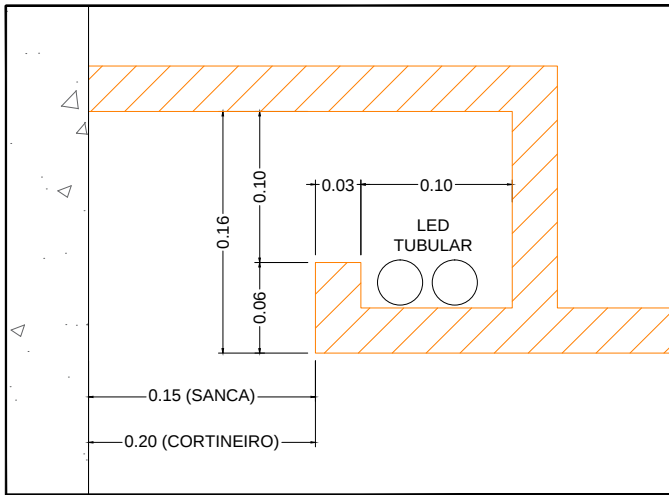

DETALHE GERAL - SANCAS E CORTINEIROS
Escala 1:5

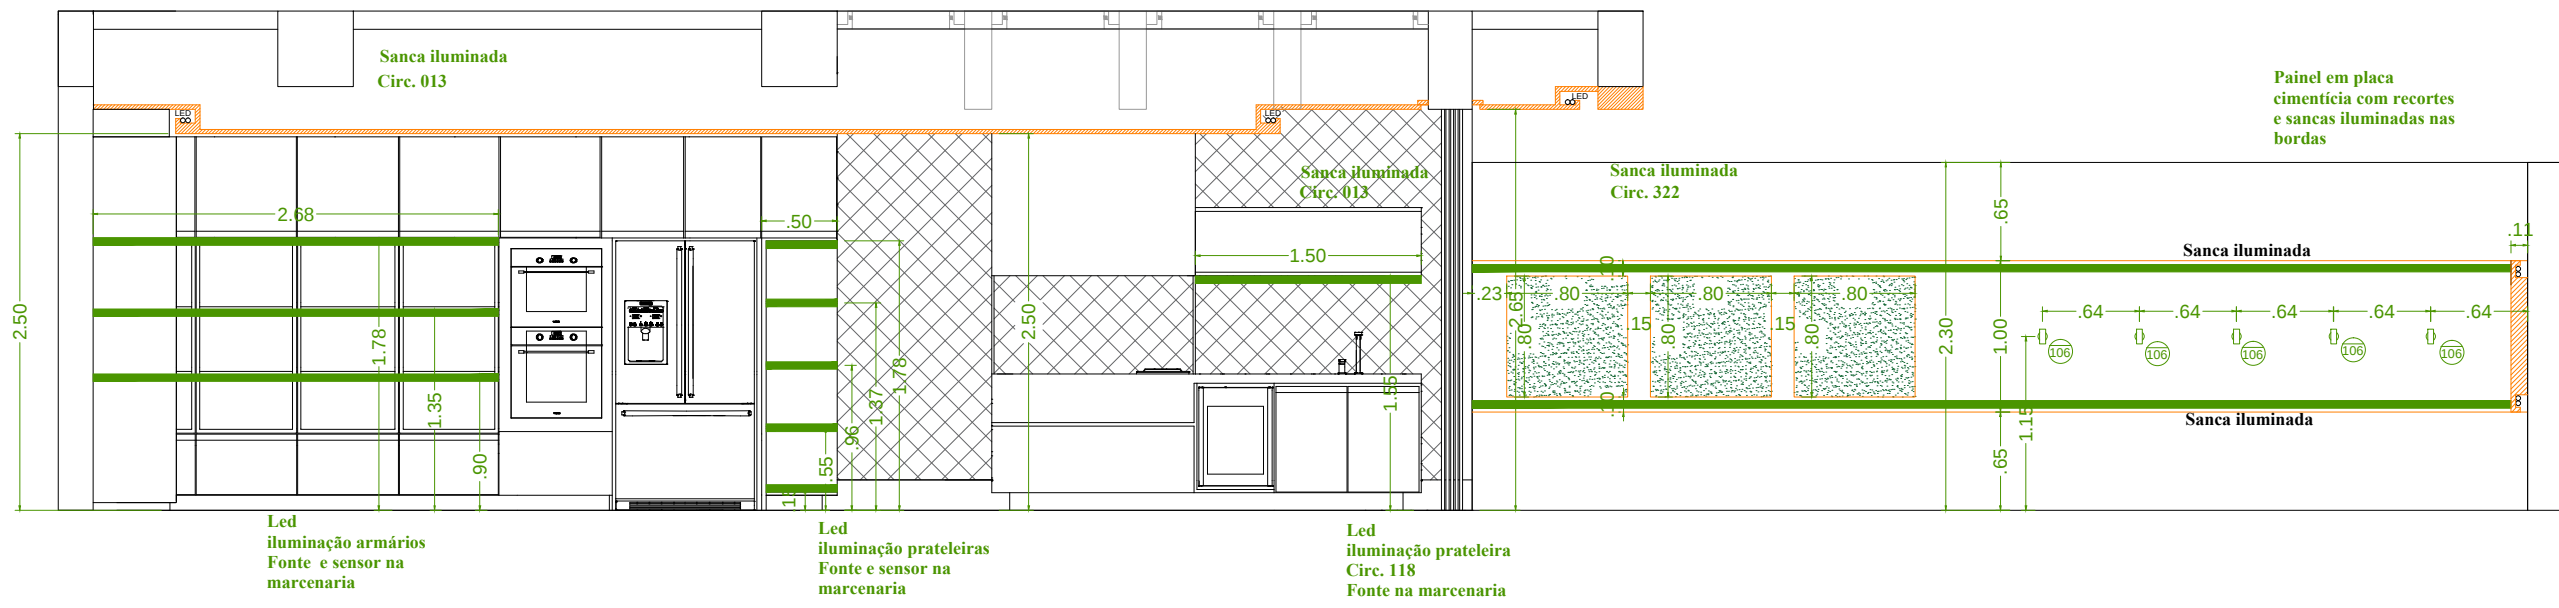

TÉRREO - COZINHA, CHURRASQUEIRA E MURO LATERAL

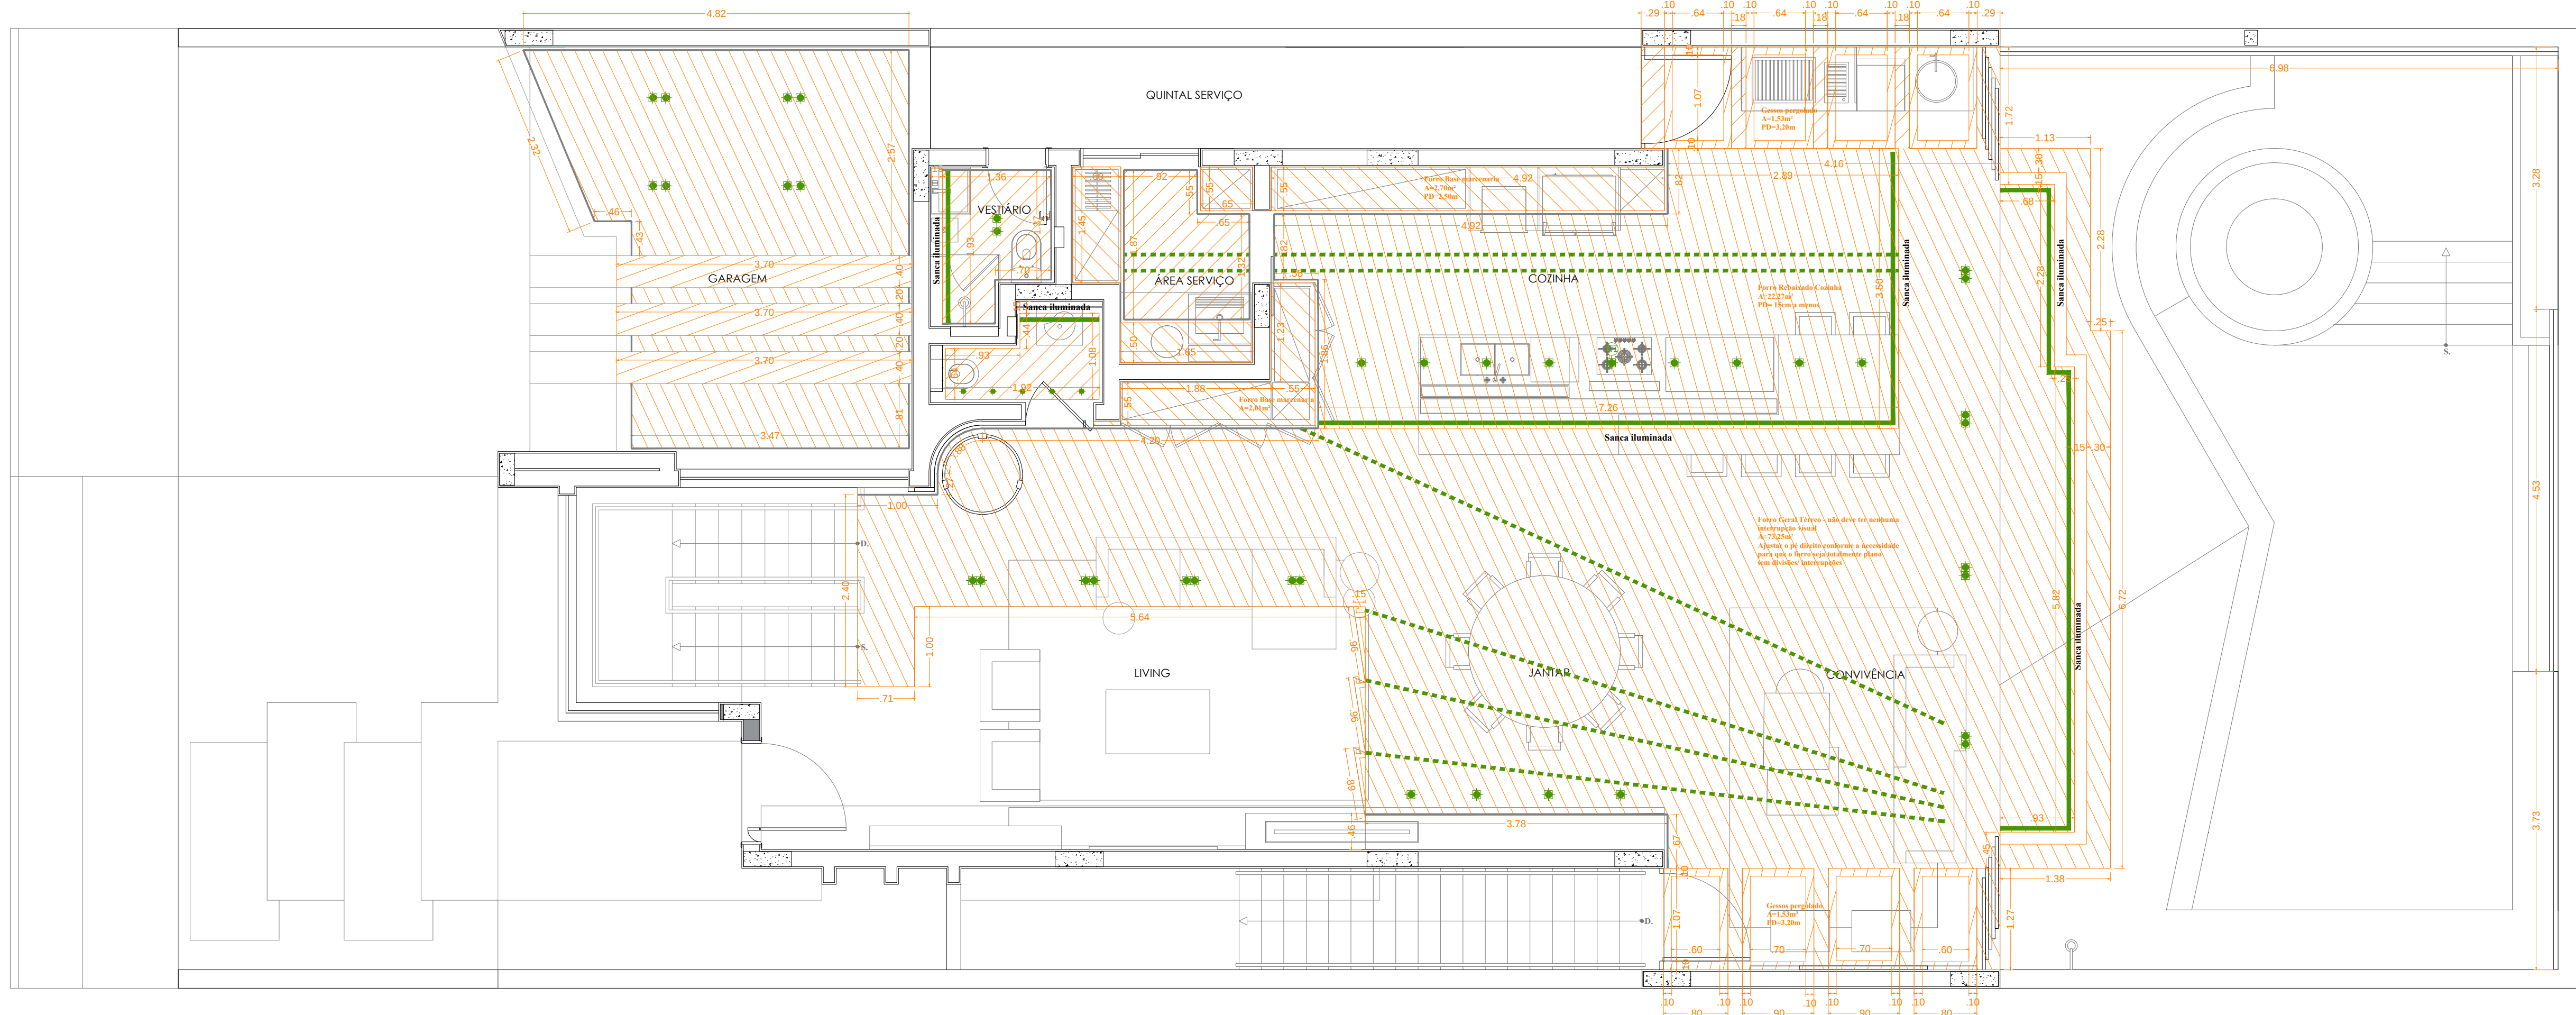

LEGENDA ILUMINAÇÃO	
SÍMBOLO	DESCRIÇÃO
	Ponto de Luz teto
	Arandela parede. *** Ver H em planta
	Espeto Jardim
	Pendente
	Embutido mini dicroica/mini led
	Balizador piso ou parede
	Embutido dicroica
	Embutido PAR 20
	Embutido PAR 30
	Embutido AR 70
	Embutido AR 111
	Pannel Led Plafon 15x120cm
	Canhão
	Sanca iluminada ou cortineiro
	Ponto para sensor de presença
	Perfil para iluminação decorativa embutida em piso, parede ou forro
	Eletrocalha galvanizada para iluminação com Tubular (T8)
	Chicote para Fita LED iluminação decorativa
	Cor: Iluminação com acionamento convencional
	Cor: Iluminação com acionamento via Sistema de Automação

	Interruptor e indicação de circuitos
	Interruptor Automação

LEGENDA FORRO	
SÍMBOLO	DESCRIÇÃO
	Forro de gesso tabicado
	Forro de gesso base sem tabica
	Forro de gesso base sem tabica / indicação de desnível entre forros
	Forro de madeira ripado
	Tabica
	Forro de gesso encapando a viga (fechamento lateral) com altura indicada em projeto
	Grelha prevista para os difusores no cortineiro (insulfamento e retorno de ar)


NOTAS GERAIS:			
- CONFERIR MEDIDAS, NÍVEIS E PRUMOS NA OBRA.			
- AS COTAS INDICADAS PREVALECEM SOBRE A MEDIÇÃO EM ESCALA.			
- COTAS E NÍVEIS EM METROS, SALVO INDICAÇÃO CONTRÁRIA.			
- DESENHO DOS PILARES E VIGAS DE ACORDO COM PROJETO ESTRUTURAL.			
CONFERIR MEDIDAS NO LOCAL - DIREITOS AUTORAIS RESERVADOS			
07		NOME	DATA
06		NOME	DATA
05		NOME	DATA
04		NOME	DATA
03		NOME	DATA
02		NOME	DATA
01		NOME	DATA
00	EMISSÃO	RICARDO	15/10/2020
REVISÃO		VISTO	DATA


KARINA CABRAL PASSARELLI - ARQUITETURA E INTERIORES
e-mail: karinacabralp@gmail.com

CLIENTE:	TIAGO GAMBA		
OBRA:	ESPAÇO CERÂMICA		
ASSUNTO:	PROJETO DE ILUMINAÇÃO E FORRO - PAVIMENTO TÉRREO		


DATA:	14/10/2020	ESCALA:	1:50	PROJETO:	forro e gesso	REVISÃO:	01
RESPONSÁVEL:	KARINA PASSARELLI	COORDENADOR:		DESENHO:	TAG_N4_EXEC_R01		

TÉRREO - VISTA PÉ DIREITO DUPLO, JANTAR E MURO LATERAL

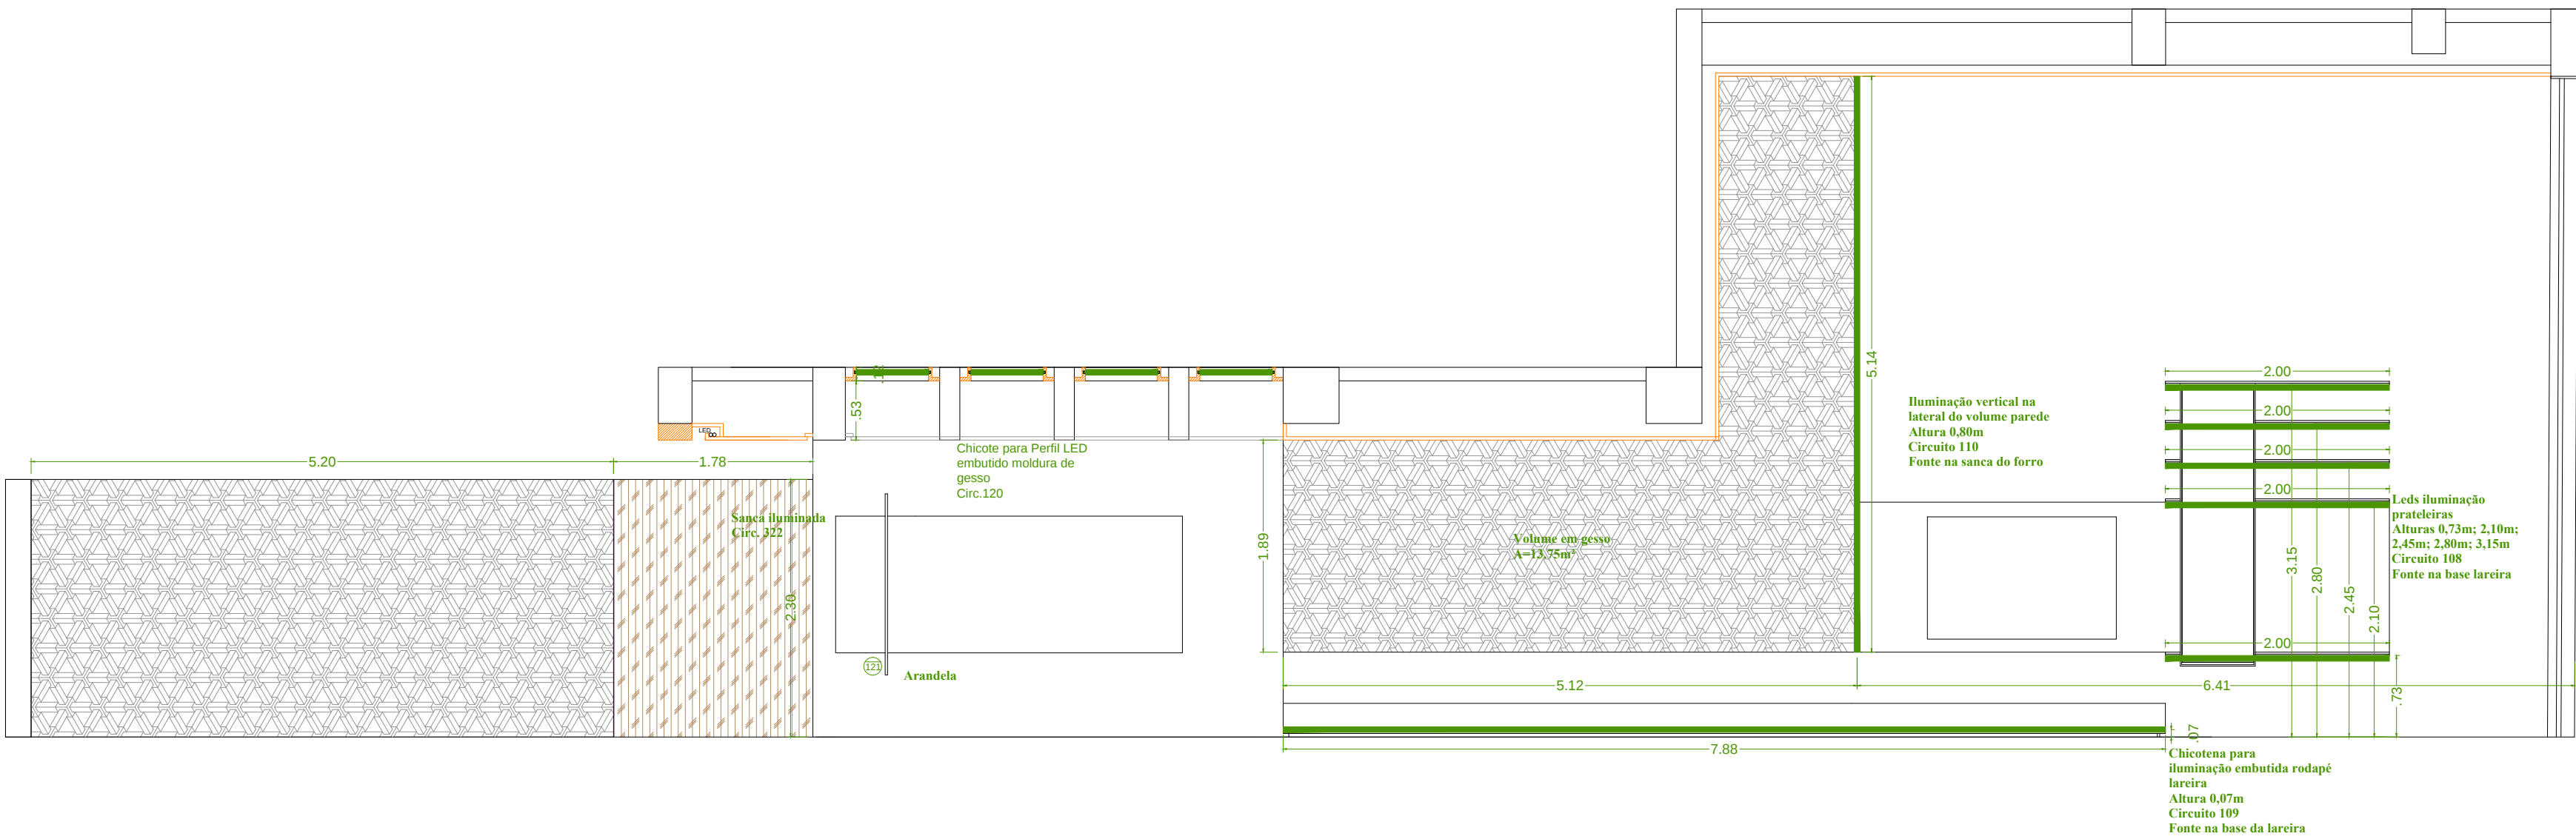


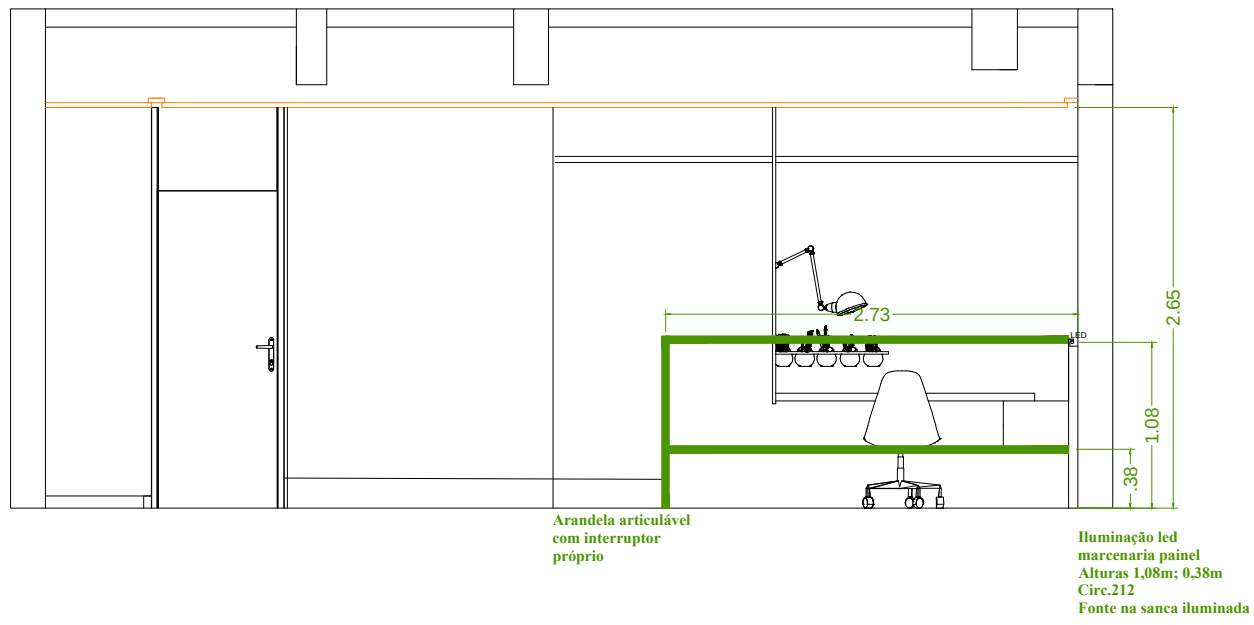


DORM. 2 - VISTA 1

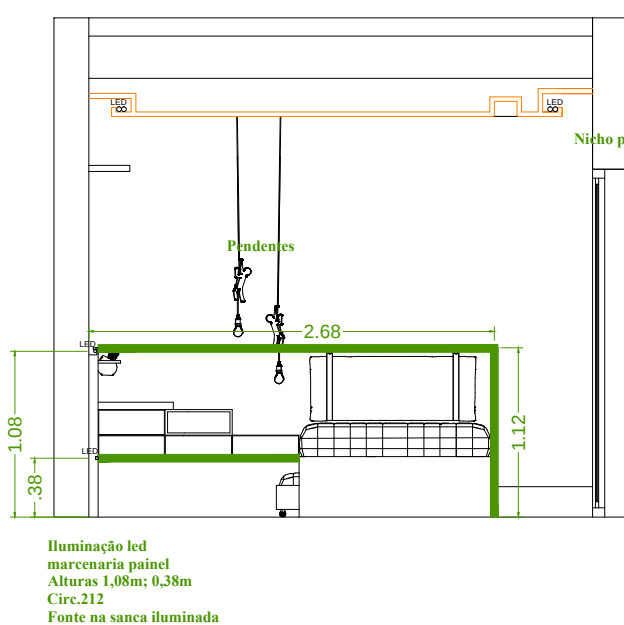


DORM. 2 - VISTA 2

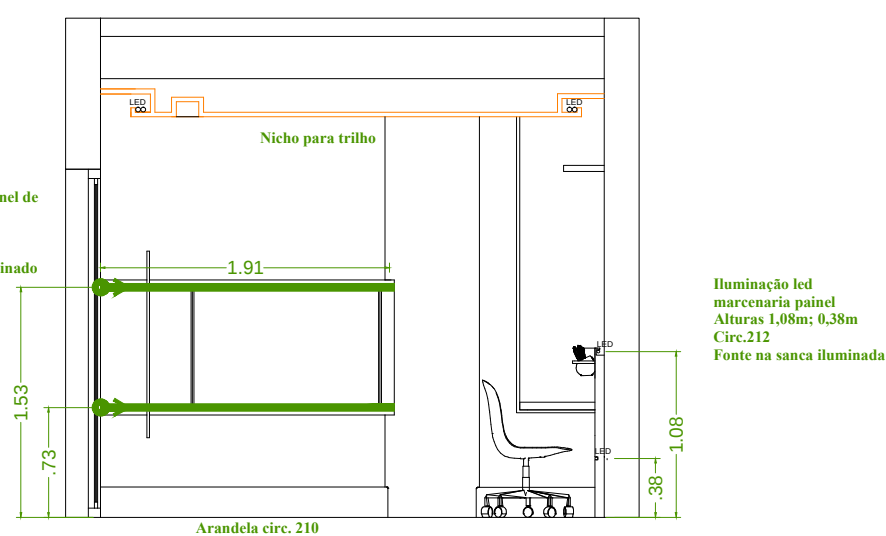



DORM. 2 - VISTA 3

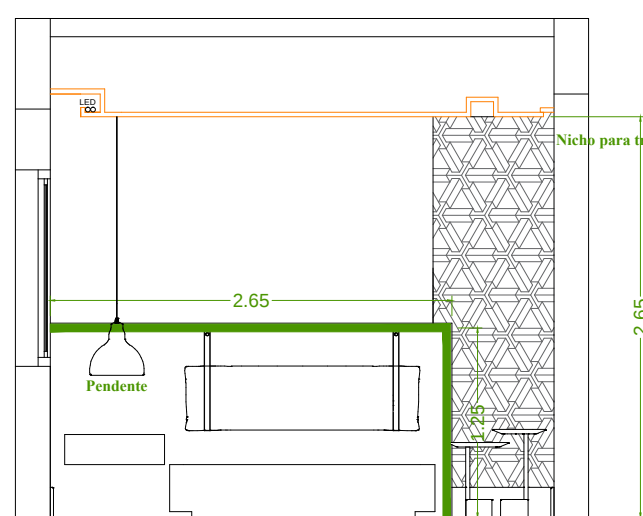


DORM. 4 - VISTA 1

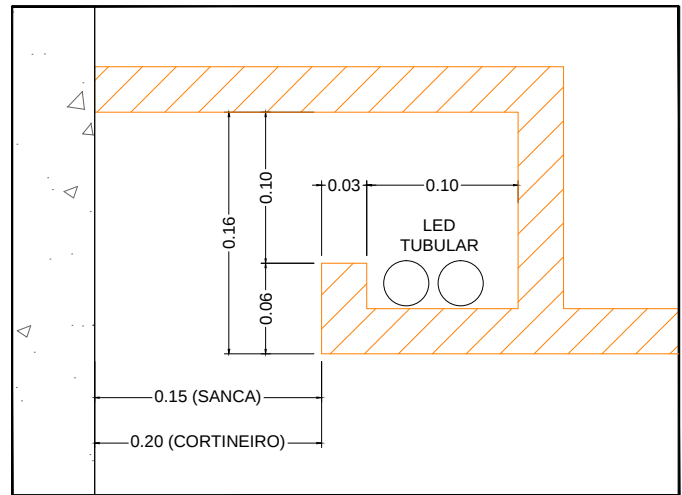


DETALHE GERAL - SANCAS E CORTINEIROS
Escala 1:5

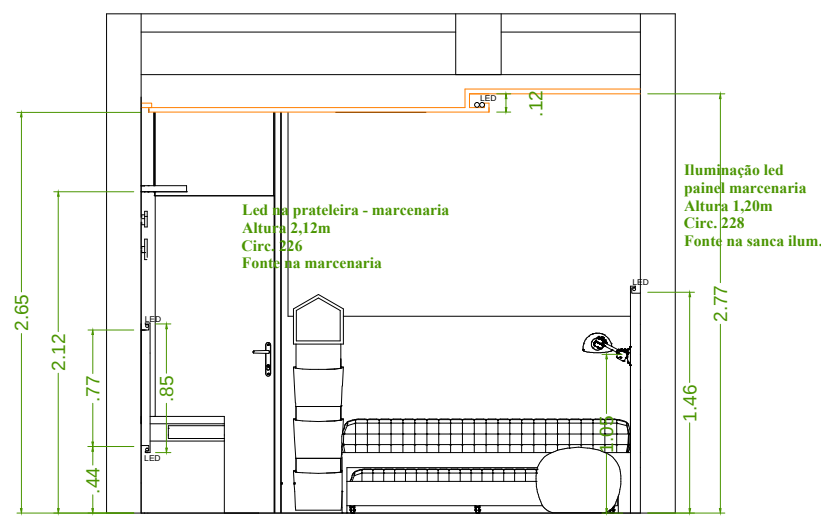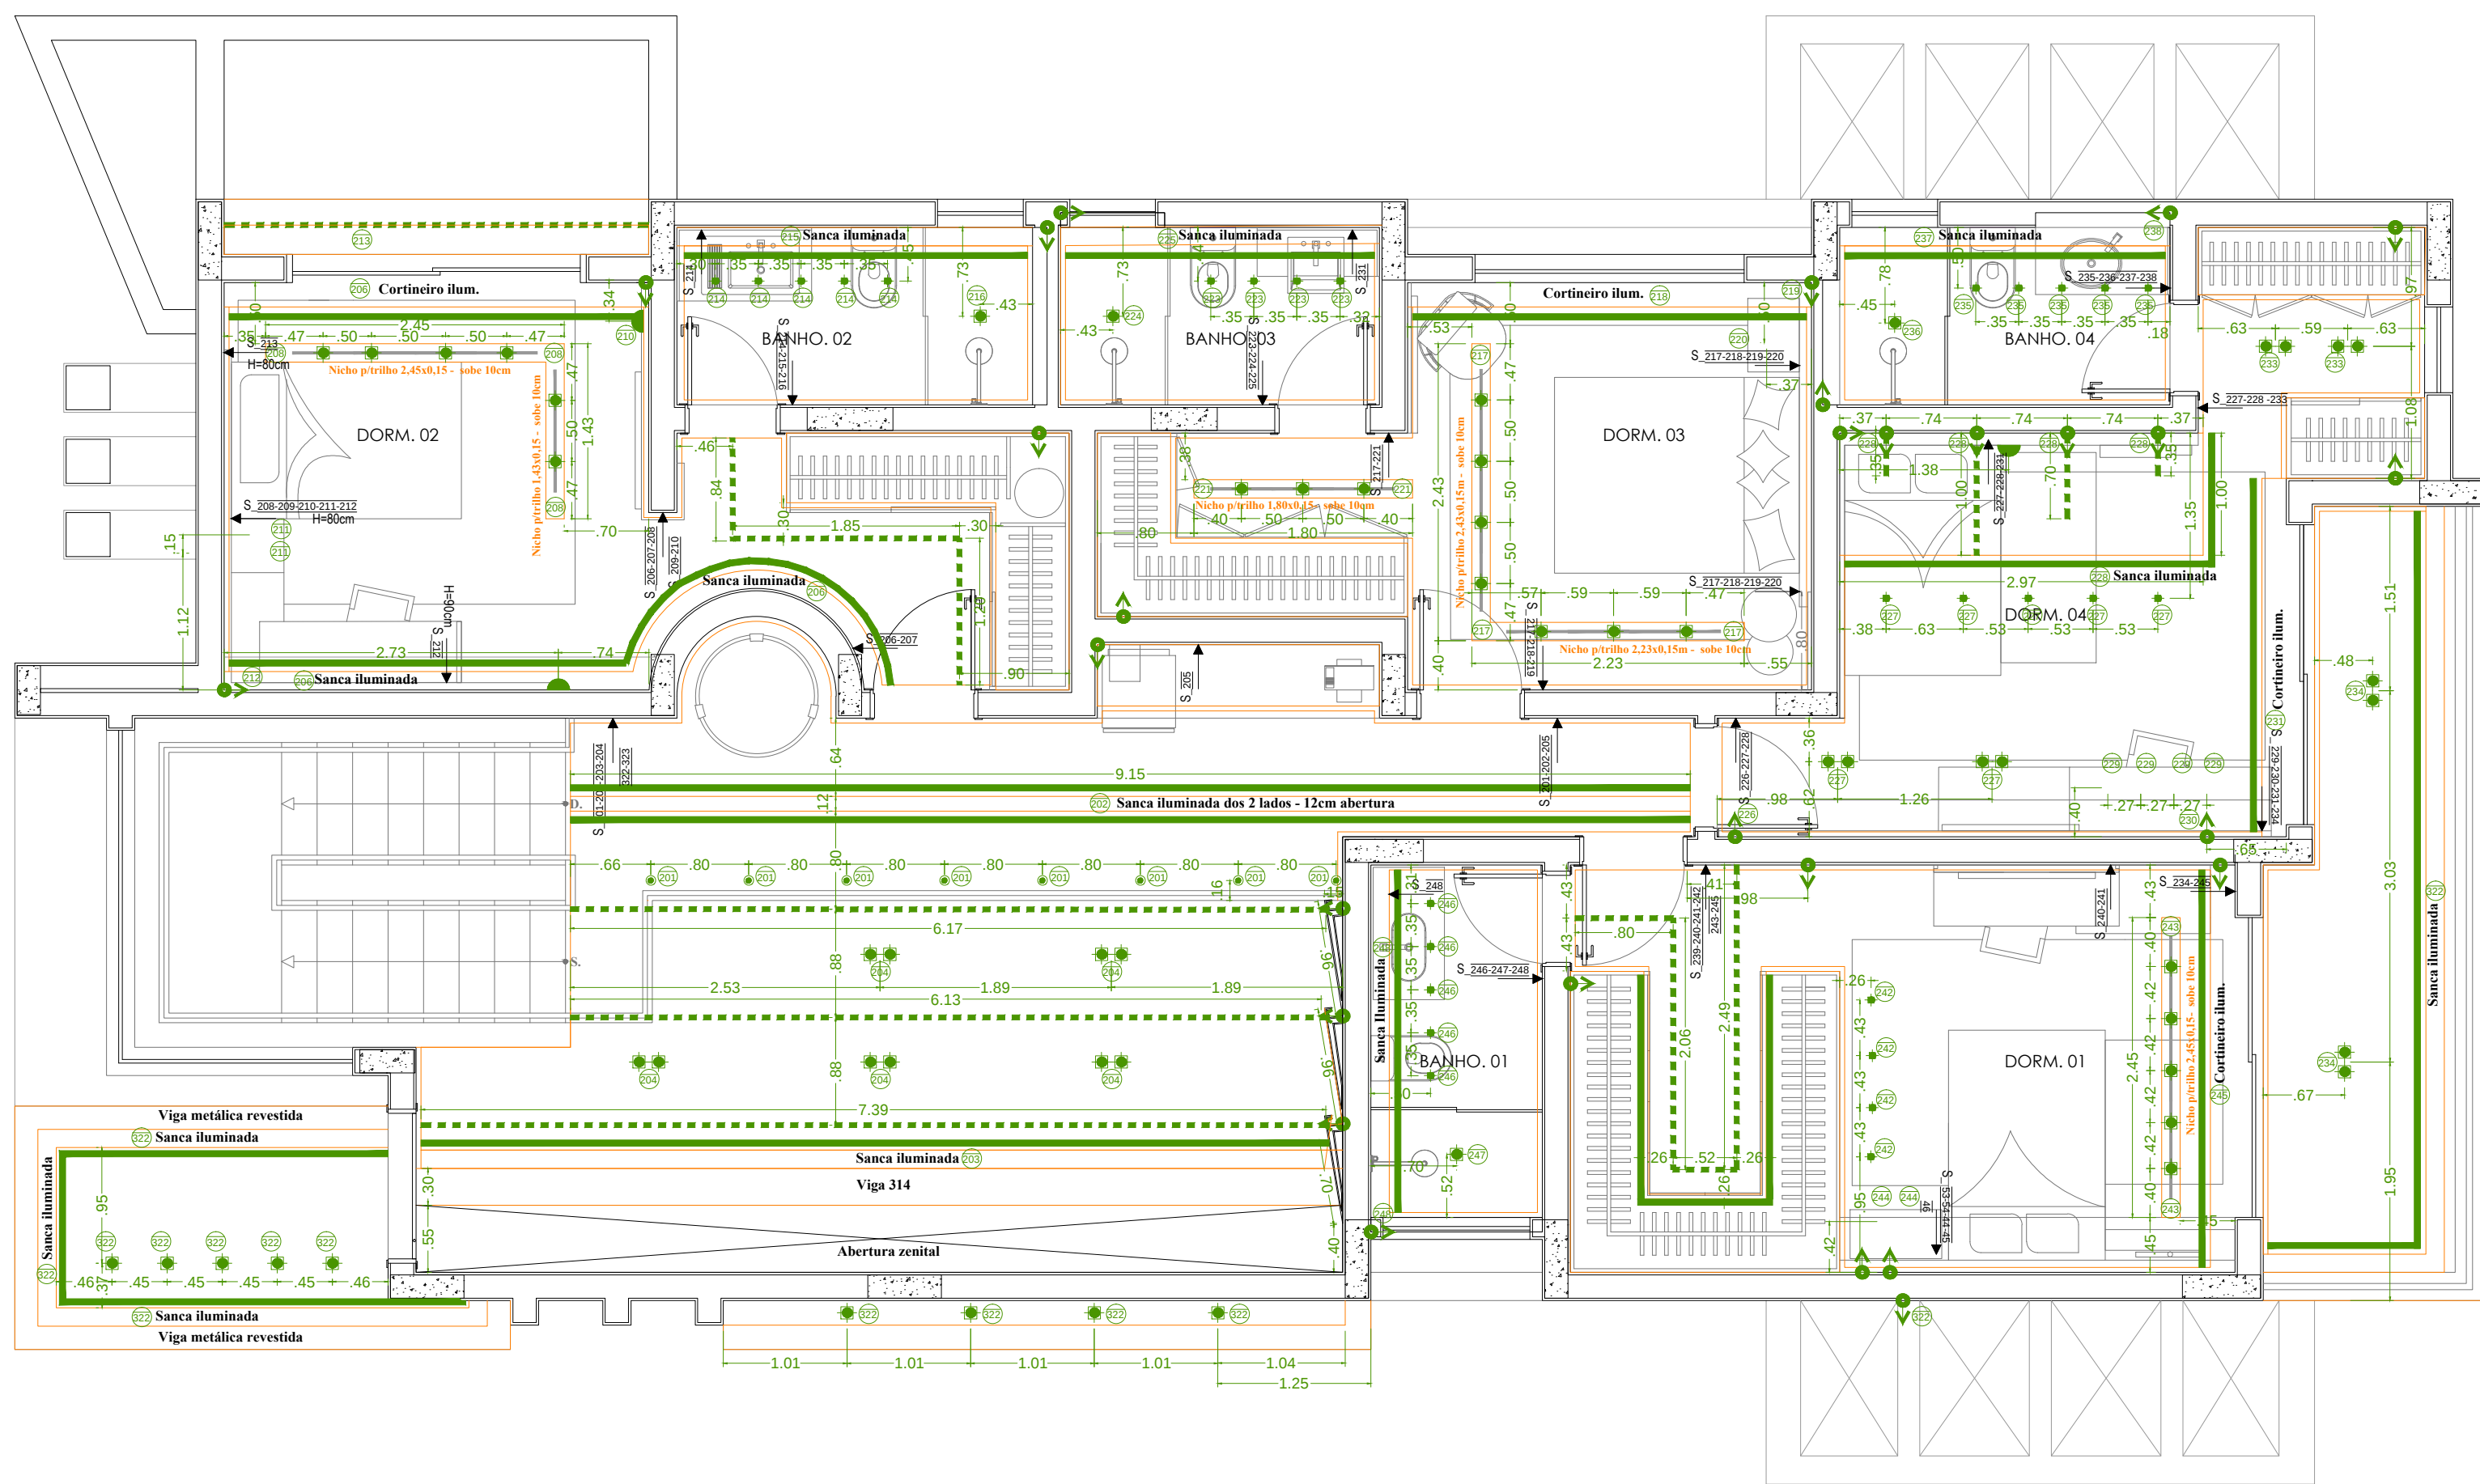


DORM. 4 - VISTA 1

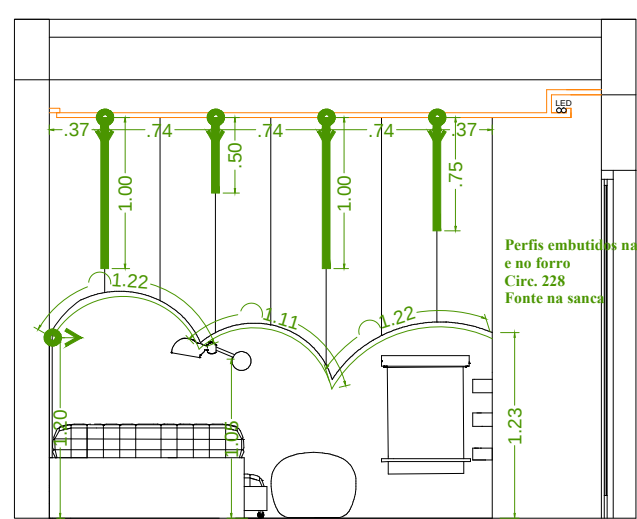


DORM. 4 - VISTA 2

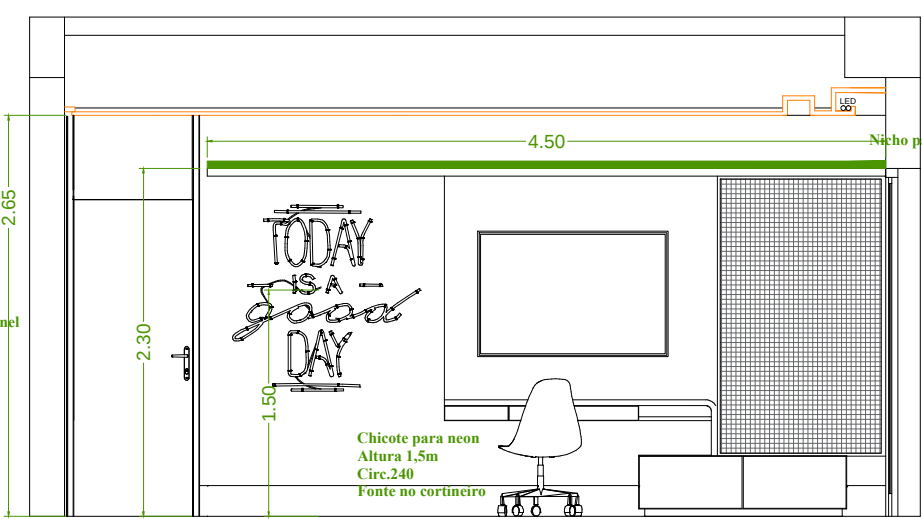


DORM. 1 - VISTA 1

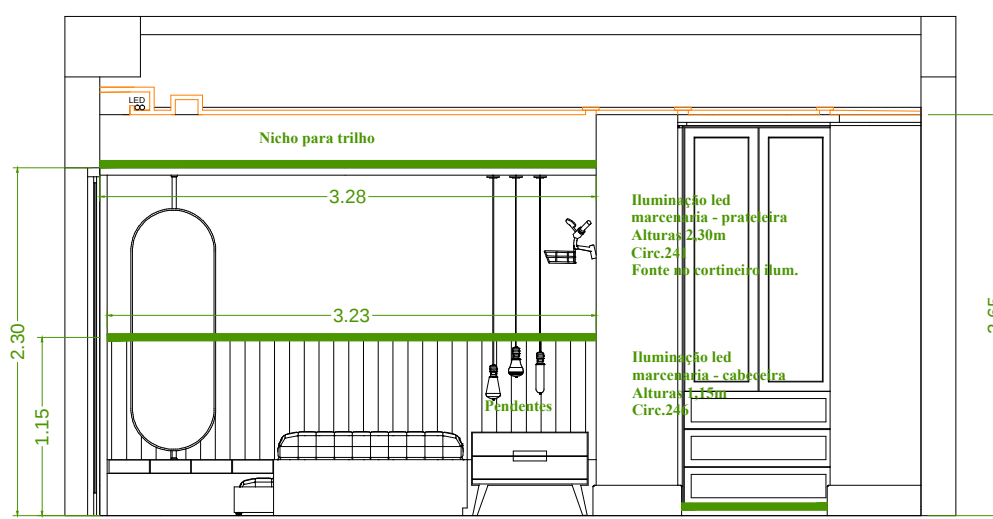

DORM. 1 - VISTA 2

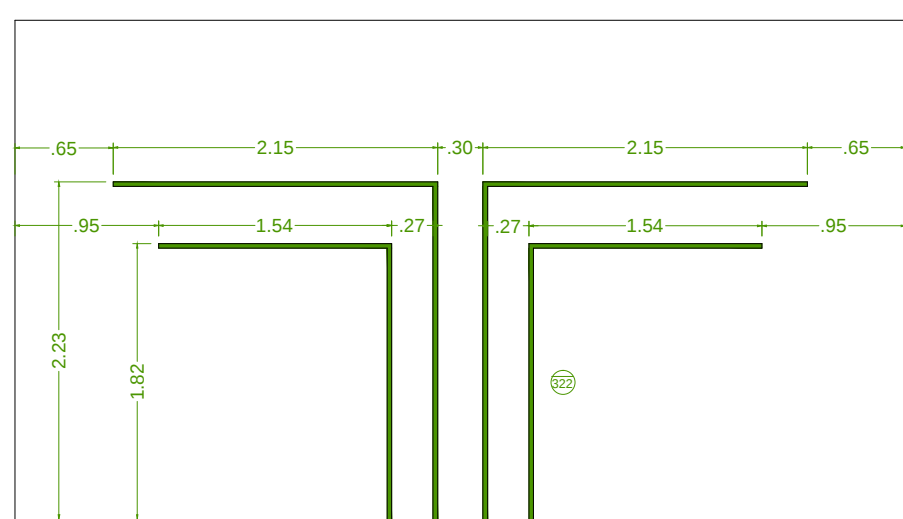

VISTA PERFIS DE LED EXTERNOS

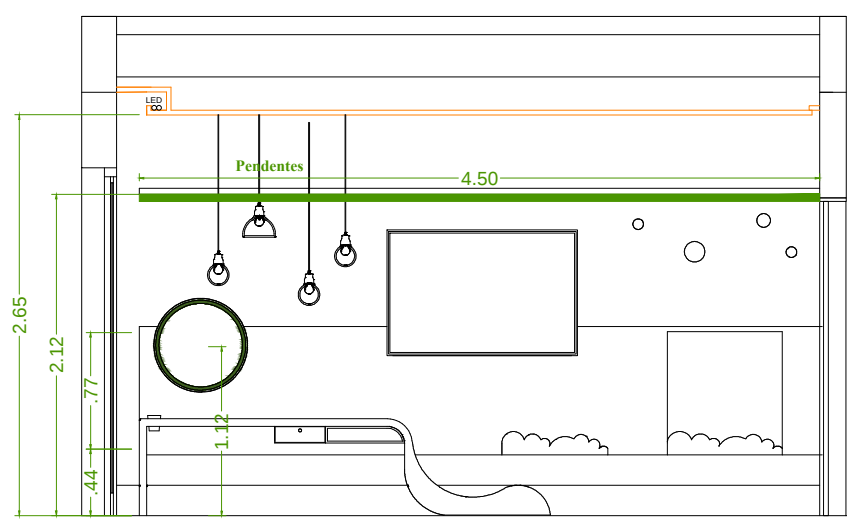

DORM. 4 - VISTA 3

LEGENDA ILUMINAÇÃO	
SÍMBOLO	DESCRIÇÃO
	Ponto de Luz teto
	Arandela parede. *** Ver H em planta
	Espeito Jardim
	Pendente
	Embutido mini dicroica/mini led
	Balizador piso ou parede
	Embutido dicroica
	Embutido PAR 20
	Embutido PAR 70
	Embutido AR 111
	Painel Led Platon 15x120cm
	Painel Led 25w
	Canhão
	Sanca iluminada ou cortineiro
	Ponto para sensor de presença
	Perfil para iluminação decorativa embutida em piso, parede ou forro
	Eletrocalha galvanizada para iluminação com Tubular (T8)
	Chicote para Fita LED iluminação decorativa
	Cor Iluminação com acionamento convencional
	Cor Iluminação com acionamento via Sistema de Automação
	Interruptor e indicação de circuitos
	Interruptor Automação


LEGENDA FORRO	
SÍMBOLO	DESCRIÇÃO
	Forro de gesso tabicado
	Forro de gesso base sem tabica
	Forro de gesso base sem tabica / indicação de desnível entre forros
	Forro de madeira ripado
	Tabica
	Forro de gesso encapando a viga (fechamento lateral) com altura indicada em projeto
	Grelha prevista para os difusores no cortineiro (insuflamento e retorno de ar)

NOTAS GERAIS:
- CONFERIR MEDIDAS, NÍVEIS E PRUMOS NA OBRA.
- AS COTAS INDICADAS PREVALECEM SOBRE A MEDIÇÃO EM ESCALA.
- COTAS E NÍVEIS EM METROS, SALVO INDICAÇÃO CONTRÁRIA.
- DESENHO DOS PILARES E VIGAS DE ACORDO COM PROJETO ESTRUTURAL.


CONFERIR MEDIDAS NO LOCAL - DIREITOS AUTORAIS RESERVADOS			
07		NOME	DATA
06		NOME	DATA
05		NOME	DATA
04		NOME	DATA
03		NOME	DATA
02		NOME	DATA
01		NOME	DATA
00	EMISSÃO	RICARDO	15/10/2020
REVISÃO		VISTO	DATA

KARINA CABRAL PASSARELLI - ARQUITETURA E INTERIORES
e-mail: karinacabralp@gmail.com


CLIENTE:	TIAGO GAMBA
OBRA:	ESPAÇO CERÂMICA
ASSUNTO:	PROJETO DE ILUMINAÇÃO E FORRO - PRIMEIRO PAVIMENTO
ETAPA:	EXECUTIVO
DATA:	14/10/2020
ESCALA:	1:50
PROJETO:	lumnotécnico
REVISÃO:	01
RESPONSÁVEL:	KARINA PASSARELLI
COORDENADOR:	
DESENHO:	TAG_N24_EXEC_001

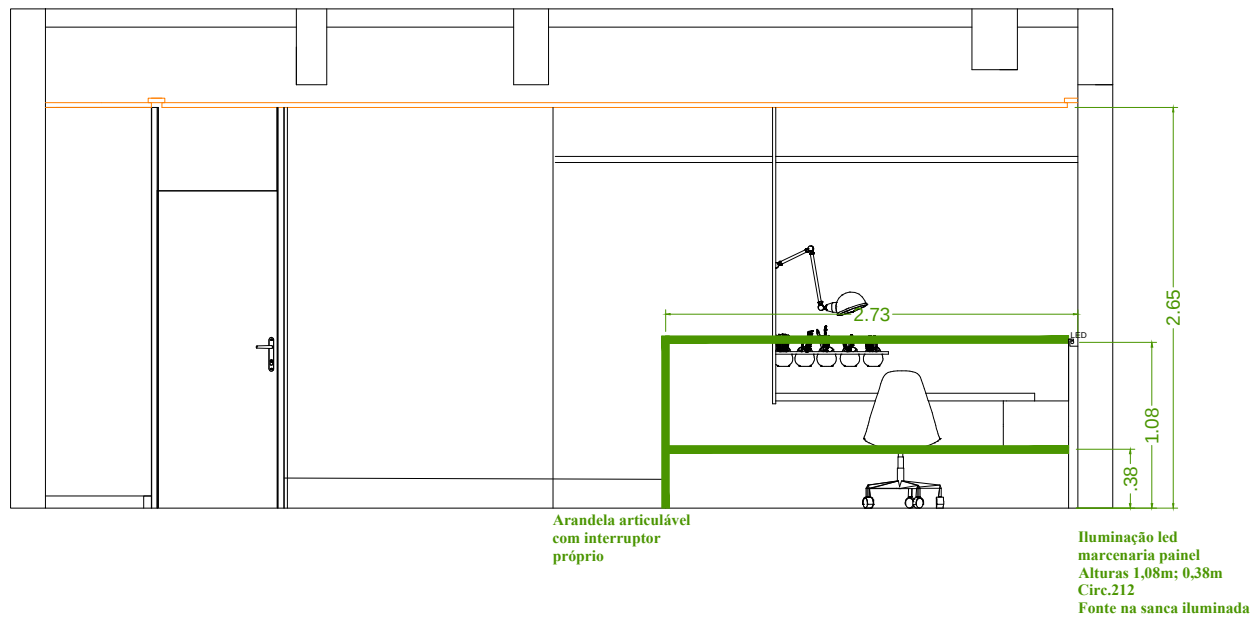


DORM. 2 - VISTA 1

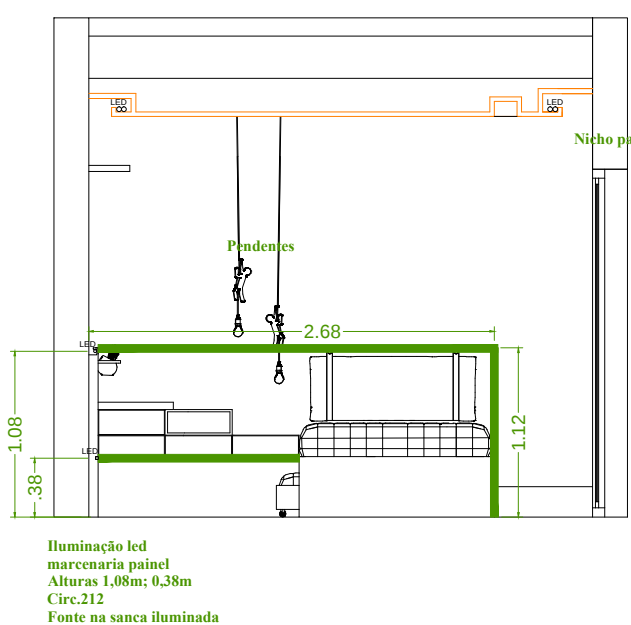


DORM. 2 - VISTA 2

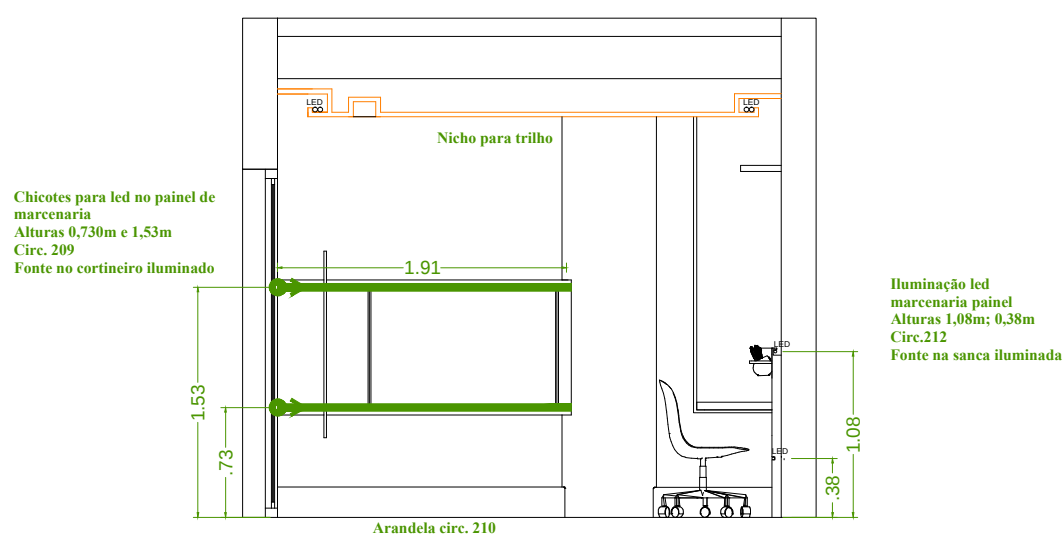



DORM. 2 - VISTA 3

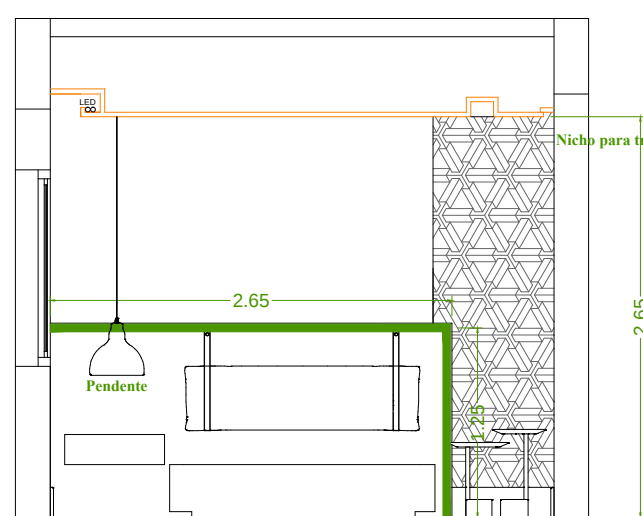


DORM. 4 - VISTA 1

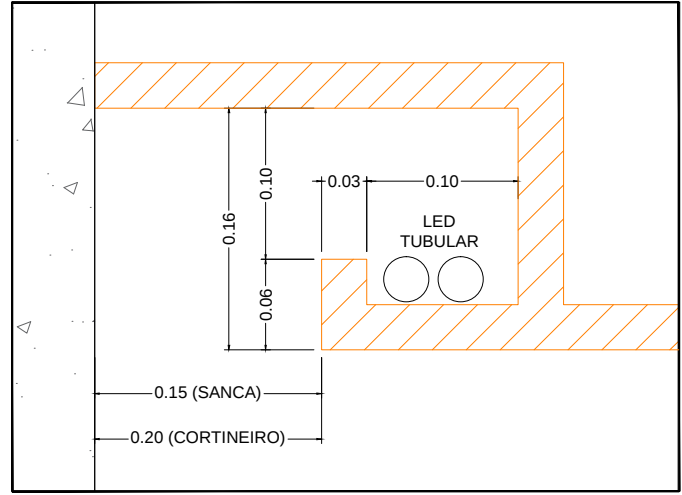

DETALHE GERAL - SANCAS E CORTINEIROS
Escala 1:5

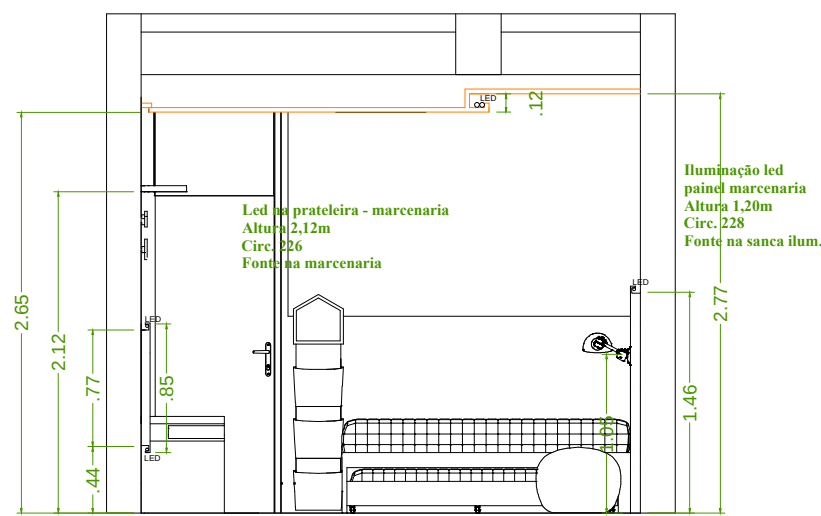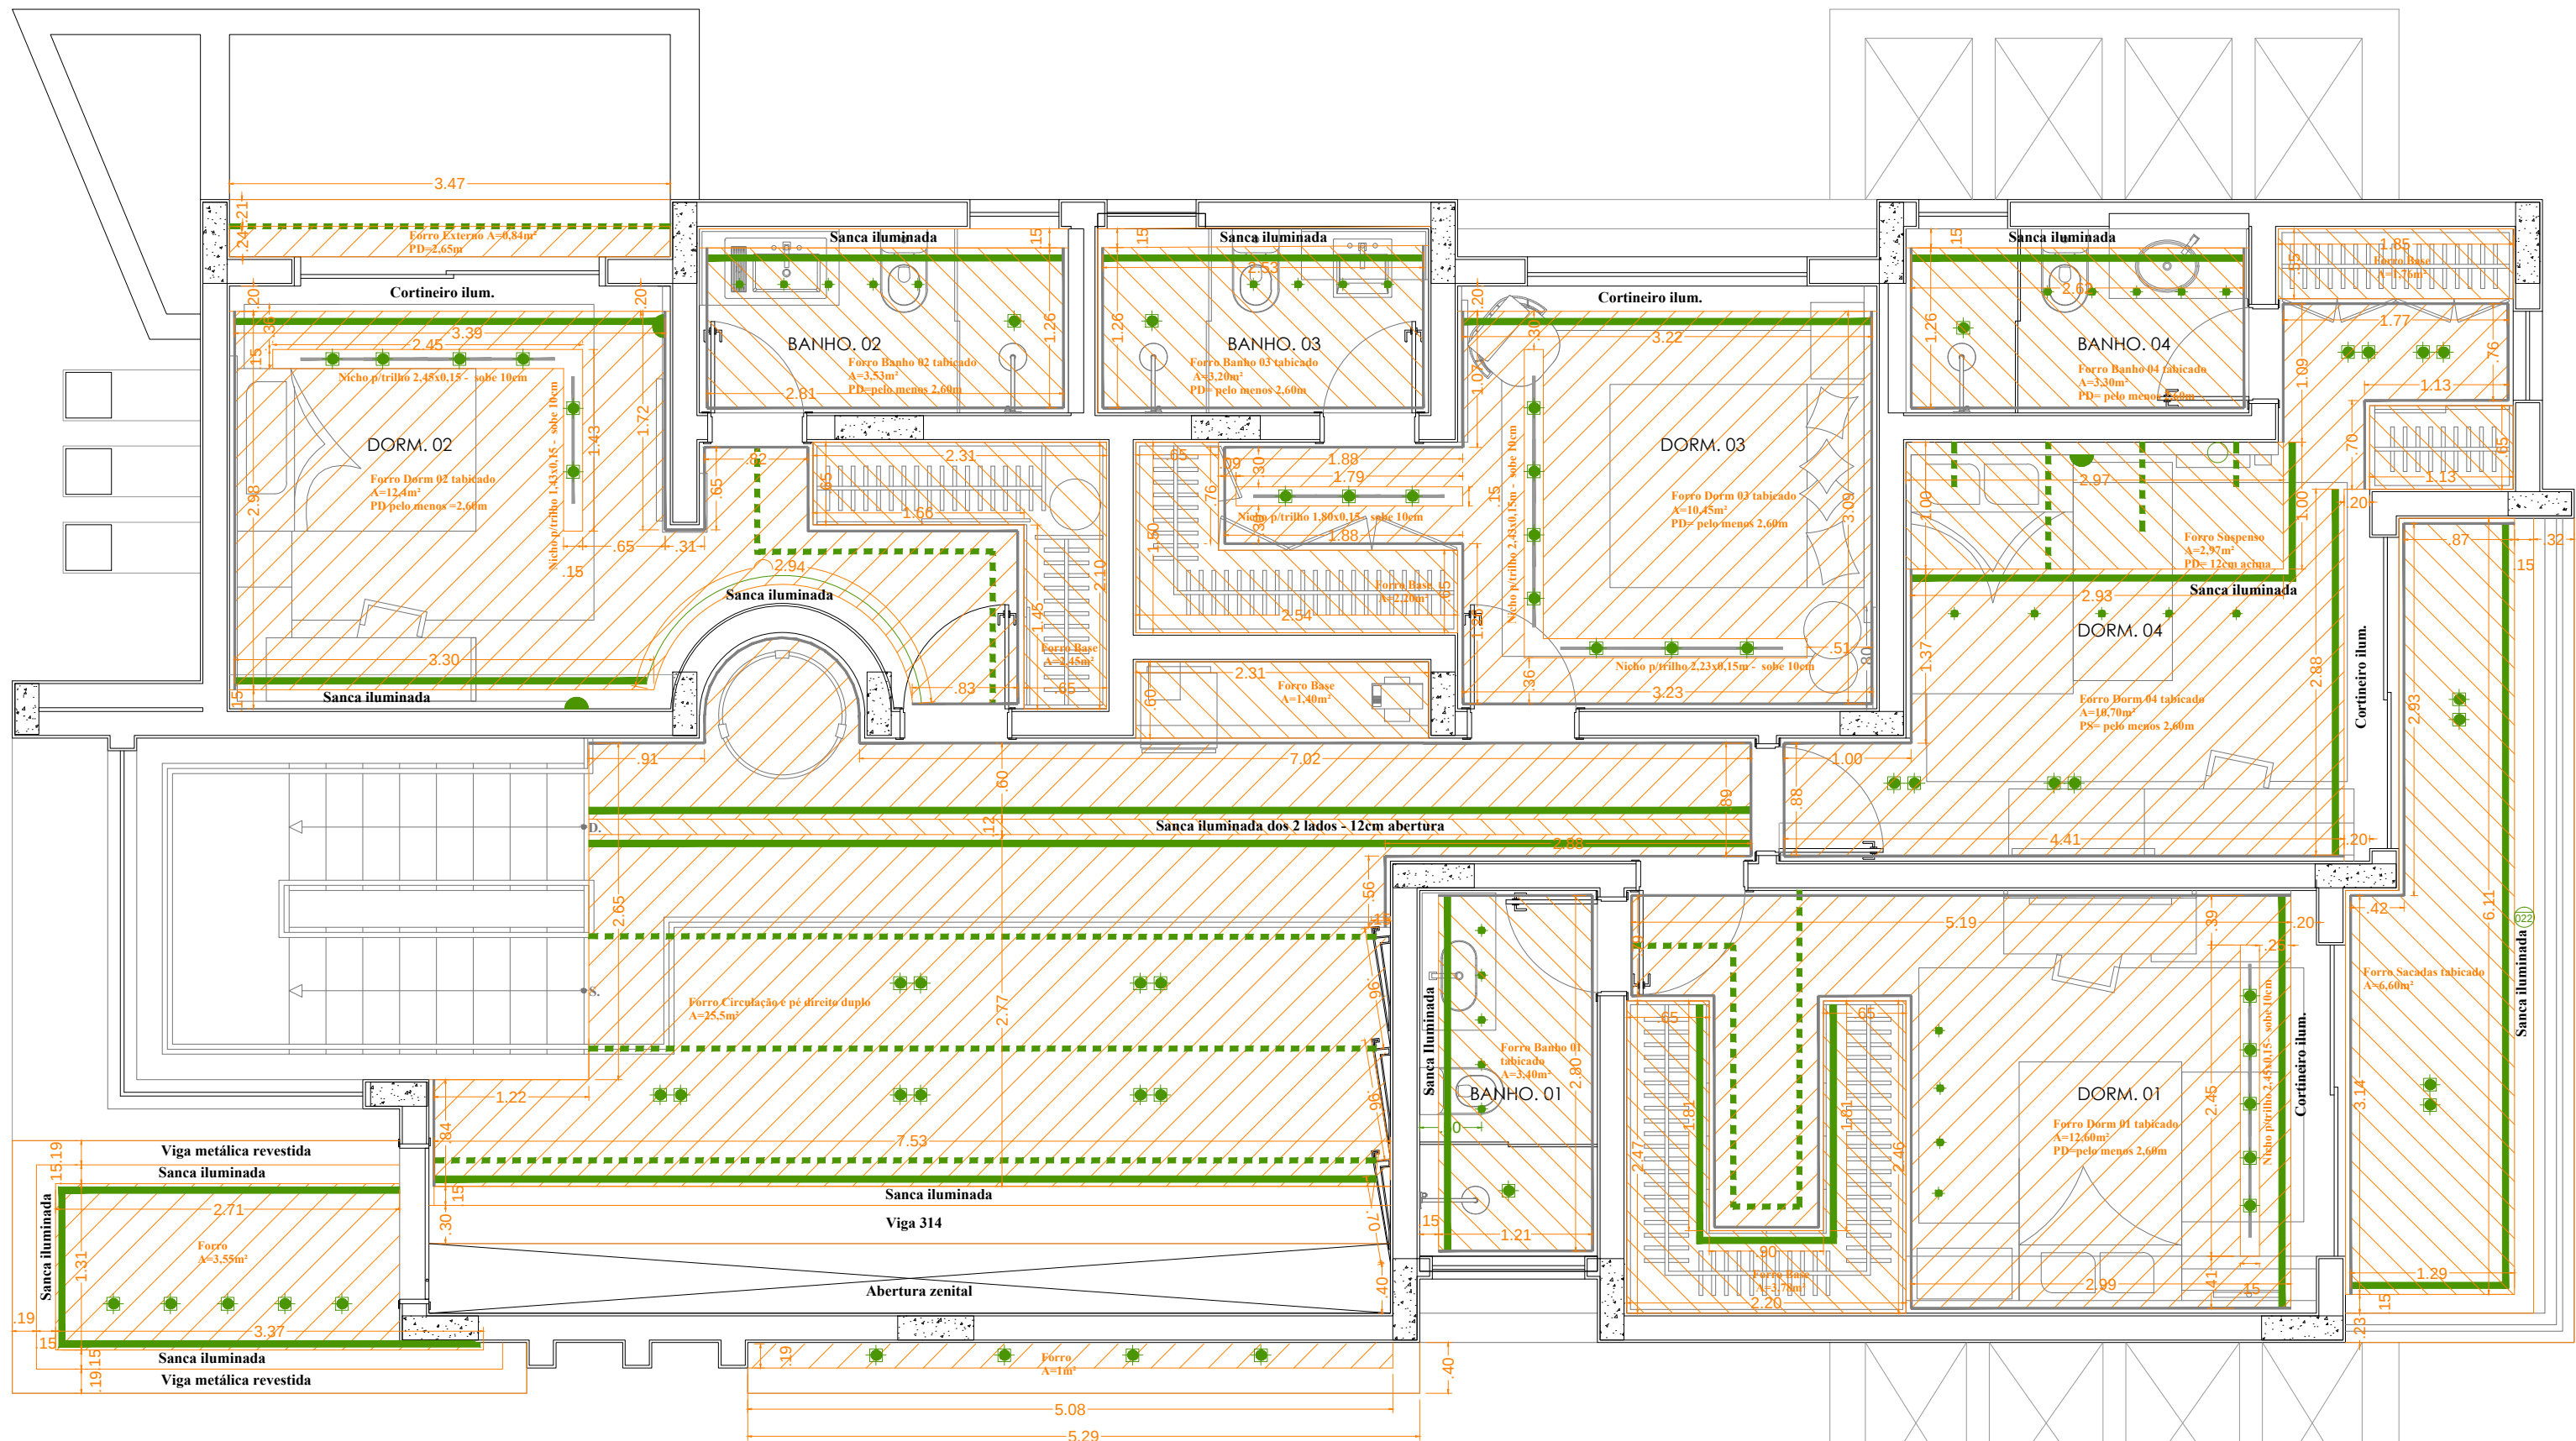

DORM. 4 - VISTA 1

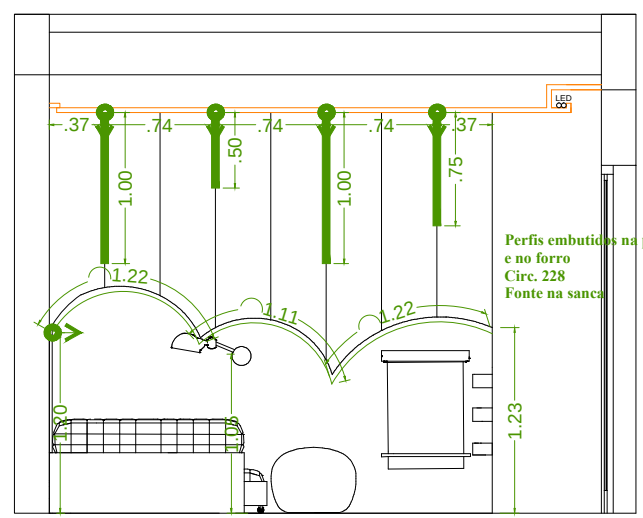

DORM. 4 - VISTA 2

LEGENDA ILUMINAÇÃO	
SÍMBOLO	DESCRIÇÃO
	Ponto de Luz teto
	Arandela parede. *** Ver H em planta
	Espeito Jardim
	Pendente
	Embutido mini dicroica/mini led
	Balizador piso ou parede
	Embutido dicroica
	Embutido PAR 20
	Embutido PAR 30
	Embutido AR 70
	Embutido AR 111
	Painel Led Platon 15x120cm
	Painel Led 25w
	Canhão
	Sanca iluminada ou cortineiro
	Ponto para sensor de presença
	Perfil para iluminação decorativa embutida em piso, parede ou forro
	Eletrocalha galvanizada para iluminação com Tubular (T8)
	Chicote para Fila LED iluminação decorativa
	Cor Iluminação com acionamento convencional
	Cor Iluminação com acionamento via Sistema de Automação

	Interruptor e indicação de circuitos
	Interruptor Automação

LEGENDA FORRO	
SÍMBOLO	DESCRIÇÃO
	Forro de gesso tabicado
	Forro de gesso base sem tabica
	Forro de gesso base sem tabica / indicação de desnível entre forros
	Forro de madeira ripado
	Tabica
	Forro de gesso encapando a viga (fechamento lateral) com altura indicada em projeto
	Grelha prevista para os difusores no cortineiro (insuflamento e retorno de ar)

NOTAS GERAIS:
- CONFERIR MEDIDAS, NÍVEIS E PRUMOS NA OBRA.
- AS COTAS INDICADAS PREVALECEM SOBRE A MEDIÇÃO EM ESCALA.
- COTAS E NÍVEIS EM METROS, SALVO INDICAÇÃO CONTRÁRIA.
- DESENHO DOS PILARES E VIGAS DE ACORDO COM PROJETO ESTRUTURAL.

CONFERIR MEDIDAS NO LOCAL - DIREITOS AUTORAIS RESERVADOS			
07		NOME	DATA
06		NOME	DATA
05		NOME	DATA
04		NOME	DATA
03		NOME	DATA
02		NOME	DATA
01		NOME	DATA
00	EMISSÃO	RICARDO	15/10/2020
REVISÃO		VISTO	DATA

KARINA CABRAL PASSARELLI - ARQUITETURA E INTERIORES
e-mail: karinacabralp@gmail.com

CLIENTE: TIAGO GAMBA

OBRA: ESPAÇO CERÂMICA


Residencial Roberto Simonsen, lote N24 - São Caetano do Sul-SP.

ASSUNTO: PROJETO DE ILUMINAÇÃO E FORRO - PRIMEIRO PAVIMENTO


FOLHA:

006


ETAPA:	EXECUTIVO
DATA:	14/10/2020
ESCALA:	1:50
PROJETO:	forro e gesso
REVISÃO:	01
RESPONSÁVEL:	KARINA PASSARELLI
COORDENADOR:	
DESENHO:	TAG_N24_EXEC_001

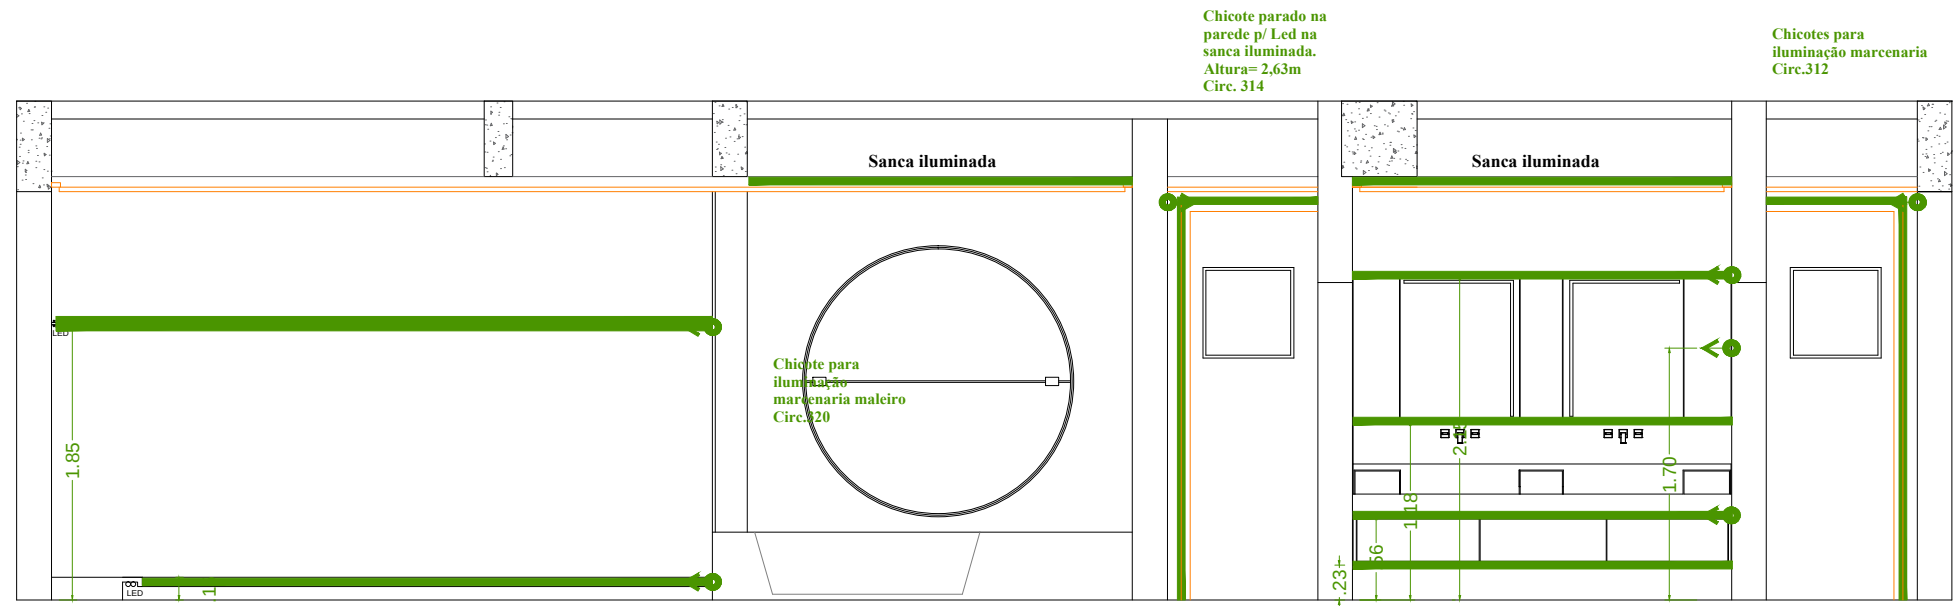


SEGUNDO PAV - VISTA PIA, BANHEIRA E CLOSET

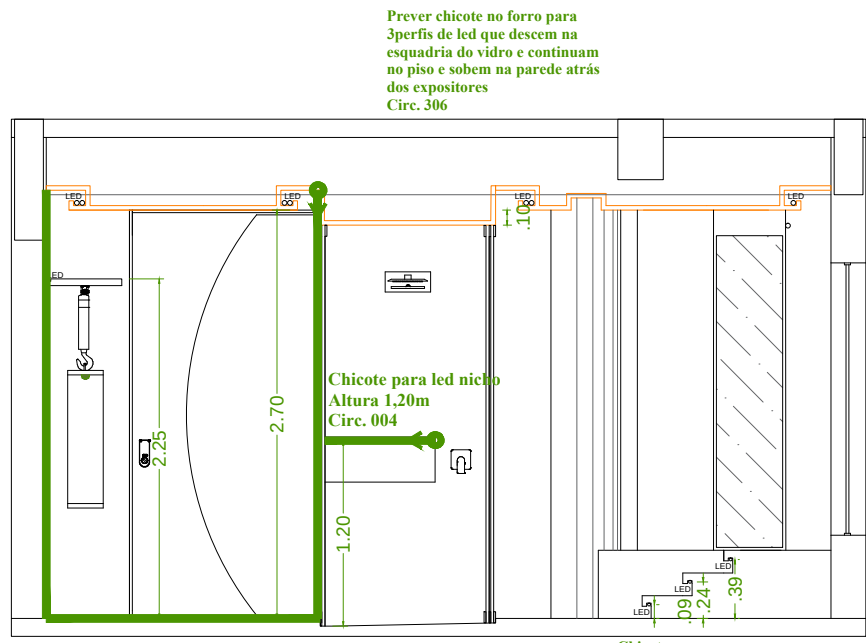

SEGUNDO PAV - VISTA PORTA E CABINE CHUVEIRO

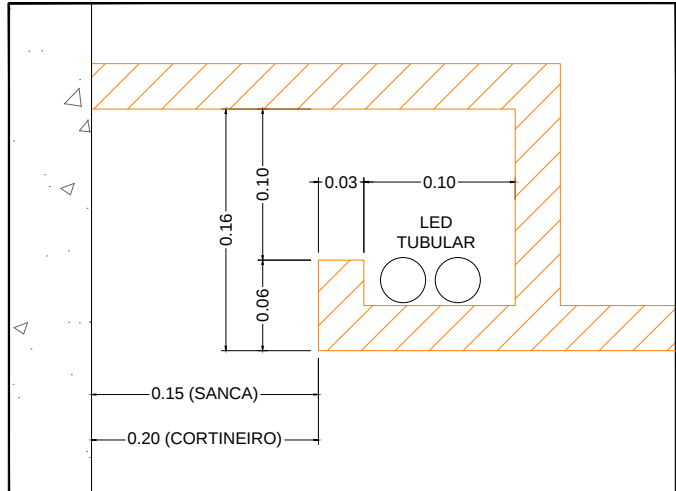

DETALHE GERAL - SANCAS E CORTINEIROS
Escala 1:5

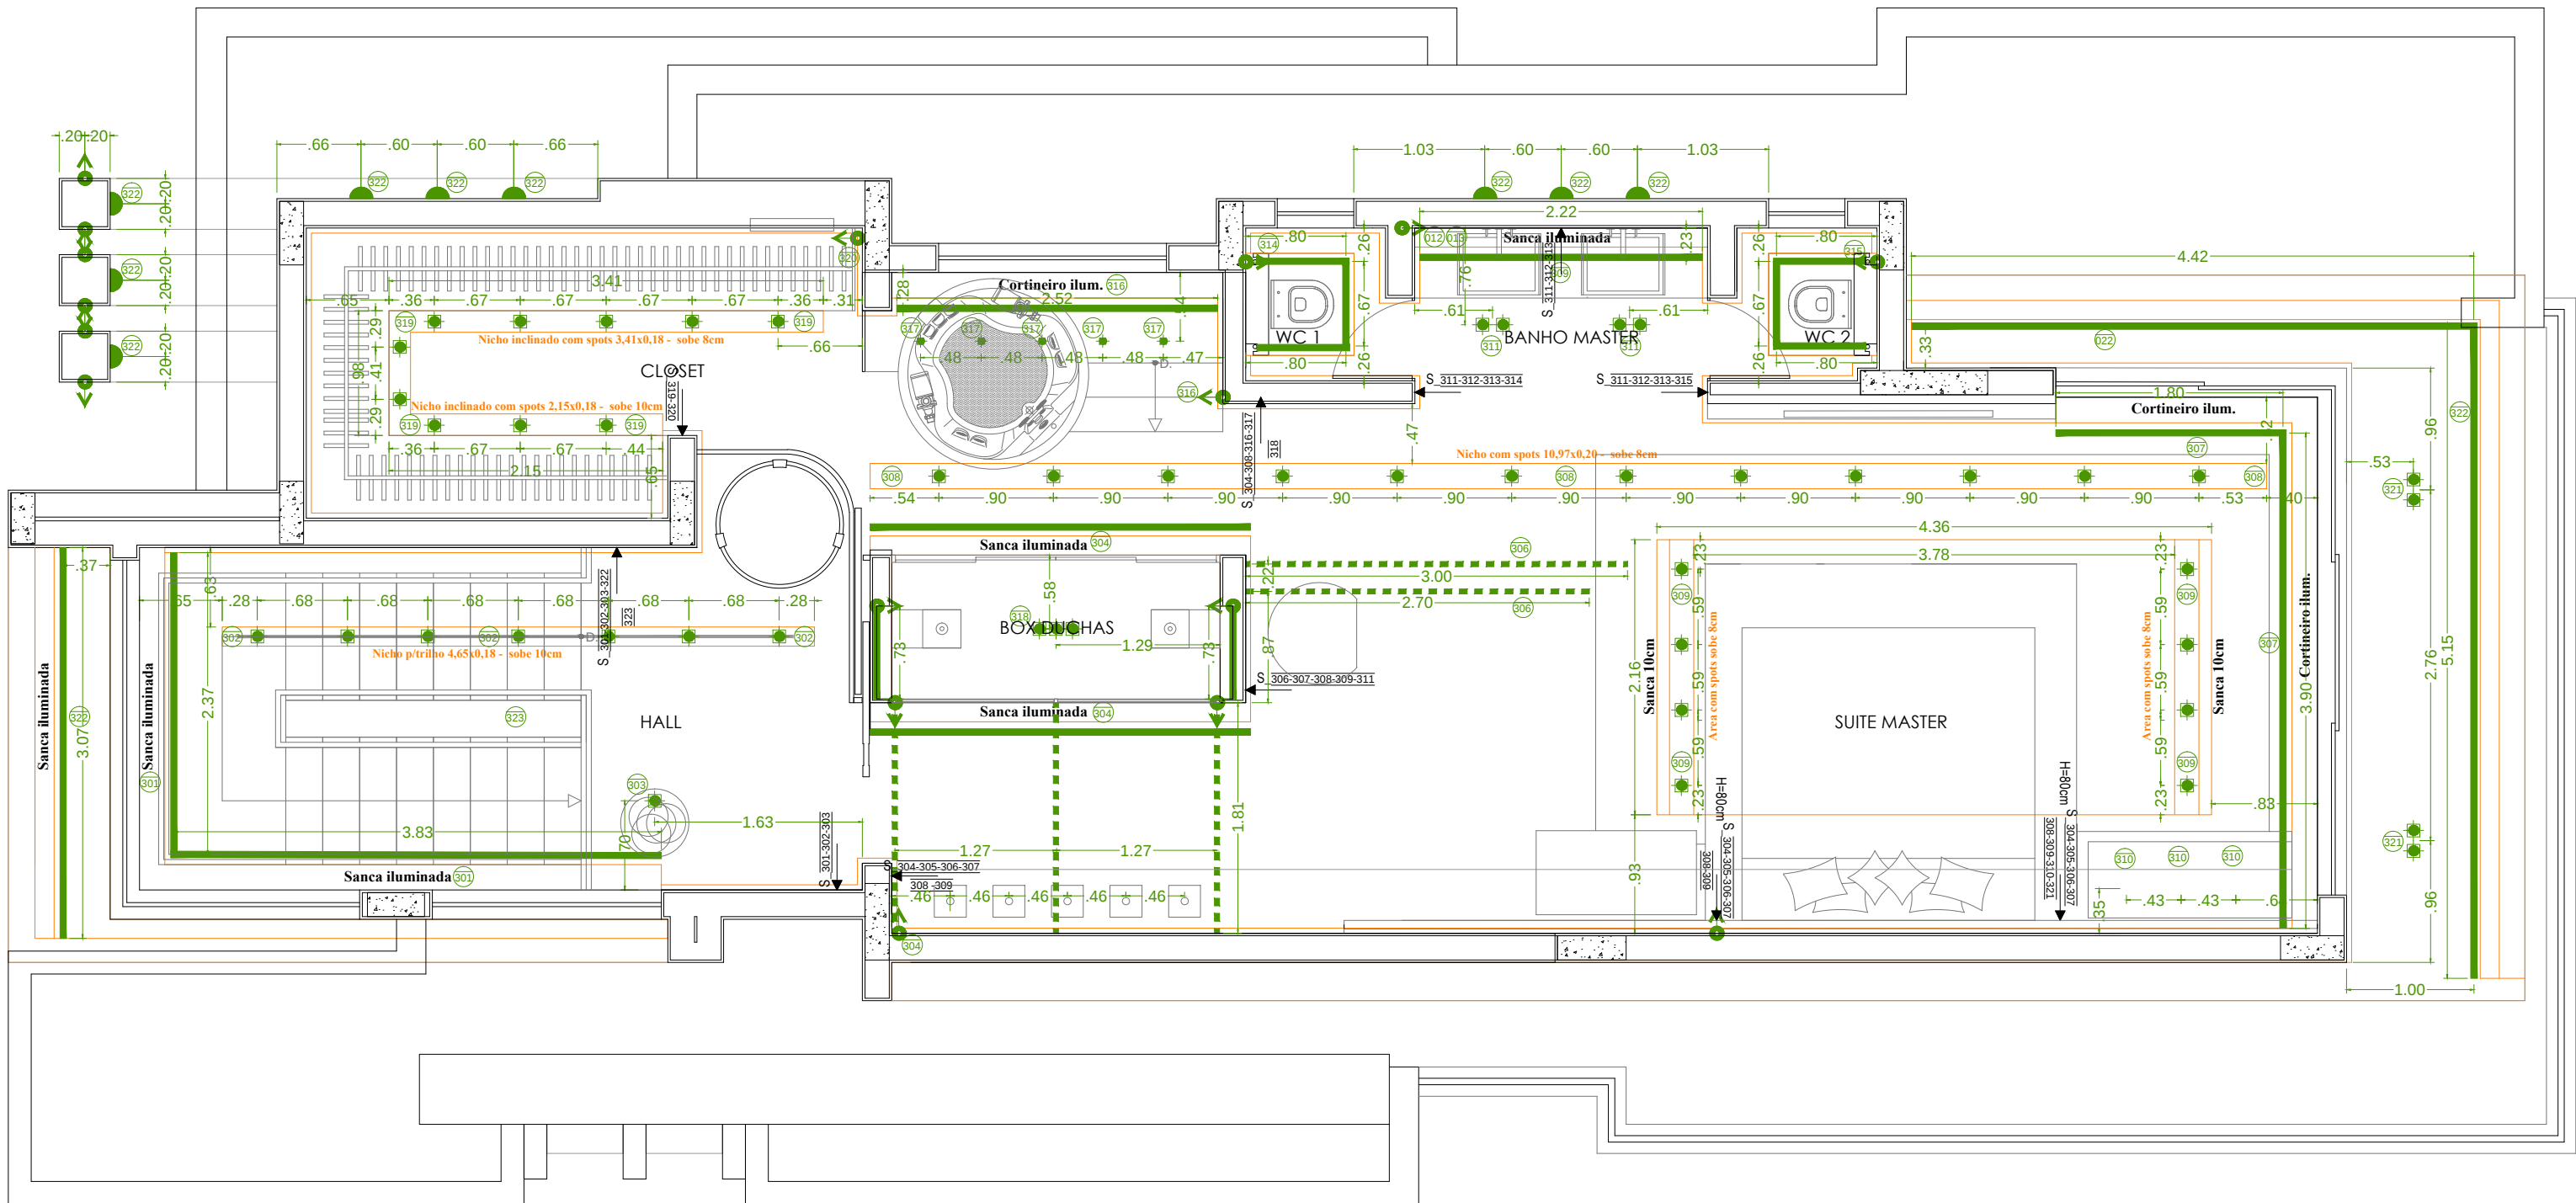

LEGENDA ILUMINAÇÃO	
SÍMBOLO	DESCRIÇÃO
	Ponto de Luz teto
	Arandela parede. *** Ver H em planta
	Espeito Jardim
	Pendente
	Embutido mini dicroica/mini led
	Balizador piso ou parede
	Embutido dicroica
	Embutido PAR 20
	Embutido PAR 30
	Embutido AR 70
	Embutido AR 111
	Painel Led Platon 15x120cm
	Painel Led 25w
	Canhão
	Sanca iluminada ou cortineiro
	Ponto para sensor de presença
	Perfil para iluminação decorativa embutida em piso, parede ou forro
	Eletrocalha galvanizada para iluminação com Tubular (T8)
	Chicote para Fita LED iluminação decorativa
	Cor Iluminação com acionamento convencional
	Cor Iluminação com acionamento via Sistema de Automação

	Interruptor e indicação de circuitos
	Interruptor Automação

LEGENDA FORRO	
SÍMBOLO	DESCRIÇÃO
	Forro de gesso tabicado
	Forro de gesso base sem tabica
	Forro de gesso base sem tabica / indicação de desnível entre forros
	Forro de madeira ripado
	Tabica
	Forro de gesso encapando a viga (fechamento lateral) com altura indicada em projeto)
	Grelha prevista para os difusores no cortineiro (insulfamento e retorno de ar)

NOTAS GERAIS:
- CONFERIR MEDIDAS, NÍVEIS E PRUMOS NA OBRA.
- AS COTAS INDICADAS PREVALECEM SOBRE A MEDIÇÃO EM ESCALA.
- COTAS E NÍVEIS EM METROS, SALVO INDICAÇÃO CONTRÁRIA.
- DESENHO DOS PILARES E VIGAS DE ACORDO COM PROJETO ESTRUTURAL.

CONFERIR MEDIDAS NO LOCAL - DIREITOS AUTORAIS RESERVADOS			
07		NOME	DATA
06		NOME	DATA
05		NOME	DATA
04		NOME	DATA
03		NOME	DATA
02		NOME	DATA
01		NOME	DATA
00	EMIÇÃO	RICARDO	15/10/2020
REVISÃO		VISTO	DATA

KARINA CABRAL PASSARELLI - ARQUITETURA E INTERIORES
e-mail: karinacabralp@gmail.com

CLIENTE: TIAGO GAMBA

OBRA: ESPAÇO CERÂMICA


Residencial Roberto Simonsen, lote N24 - São Caetano do Sul-SP.

ASSUNTO: PROJETO DE ILUMINAÇÃO E FORRO - SEGUNDO PAVIMENTO


FOLHA:

007


DATA: 14/10/2020	ESCALA: 1:50	PROJETO: lumnotécnico	ETAPA: EXECUTIVO
RESPONSÁVEL: KARINA PASSARELLI	COORDENADOR:	REVISÃO: 01	
		DESENHO: TAG_N24_EXEC_R01	

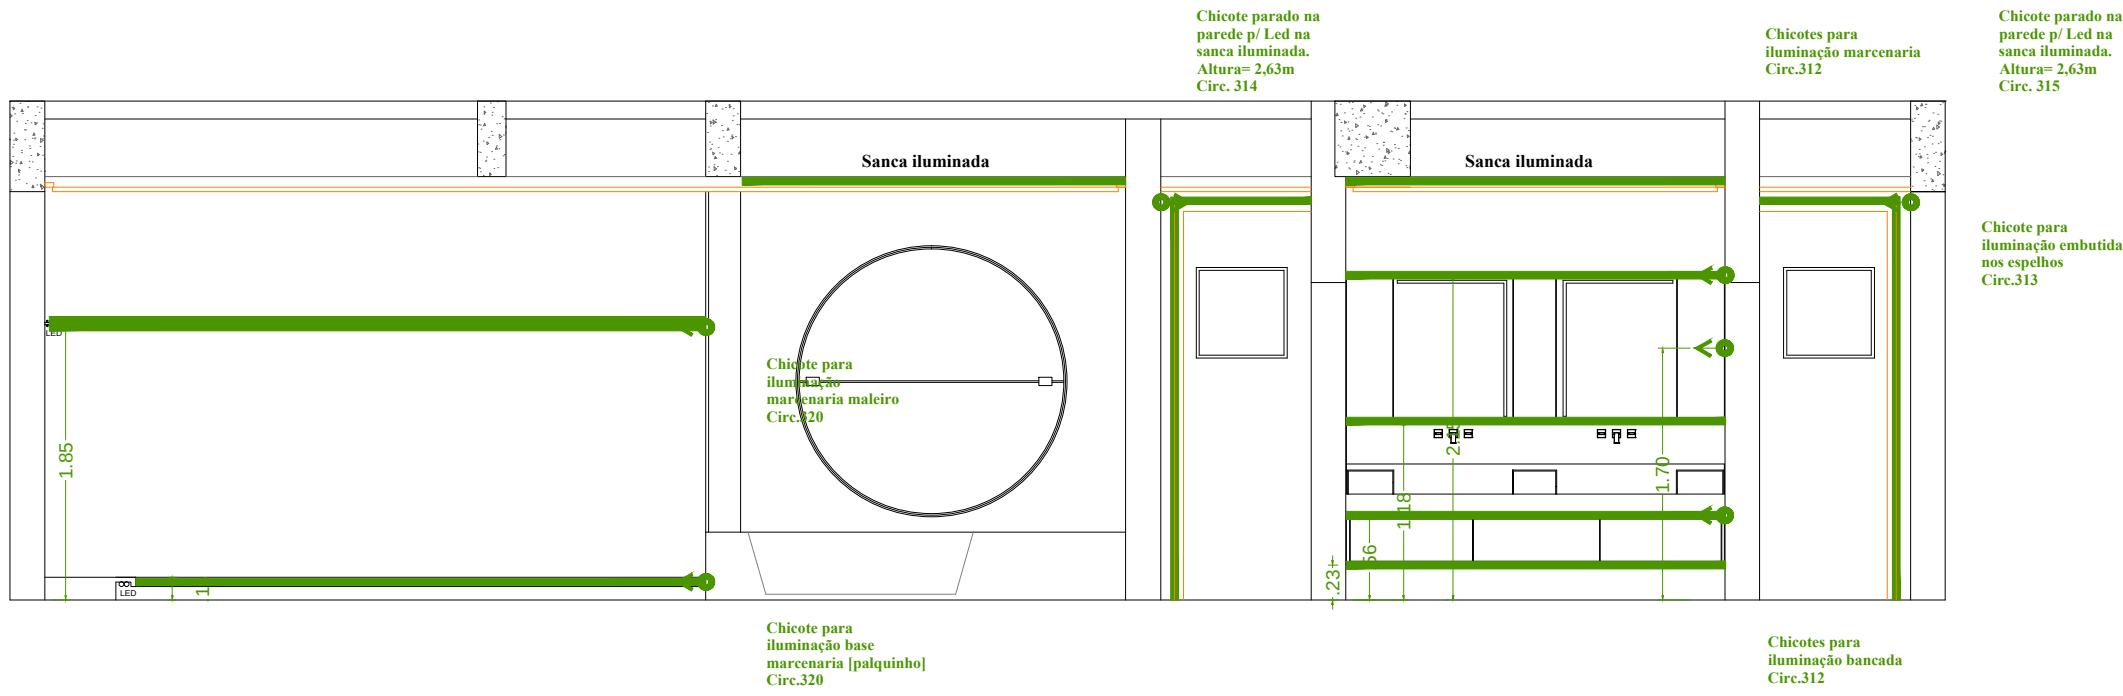



SEGUNDO PAV - VISTA PIA, BANHEIRA E CLOSET

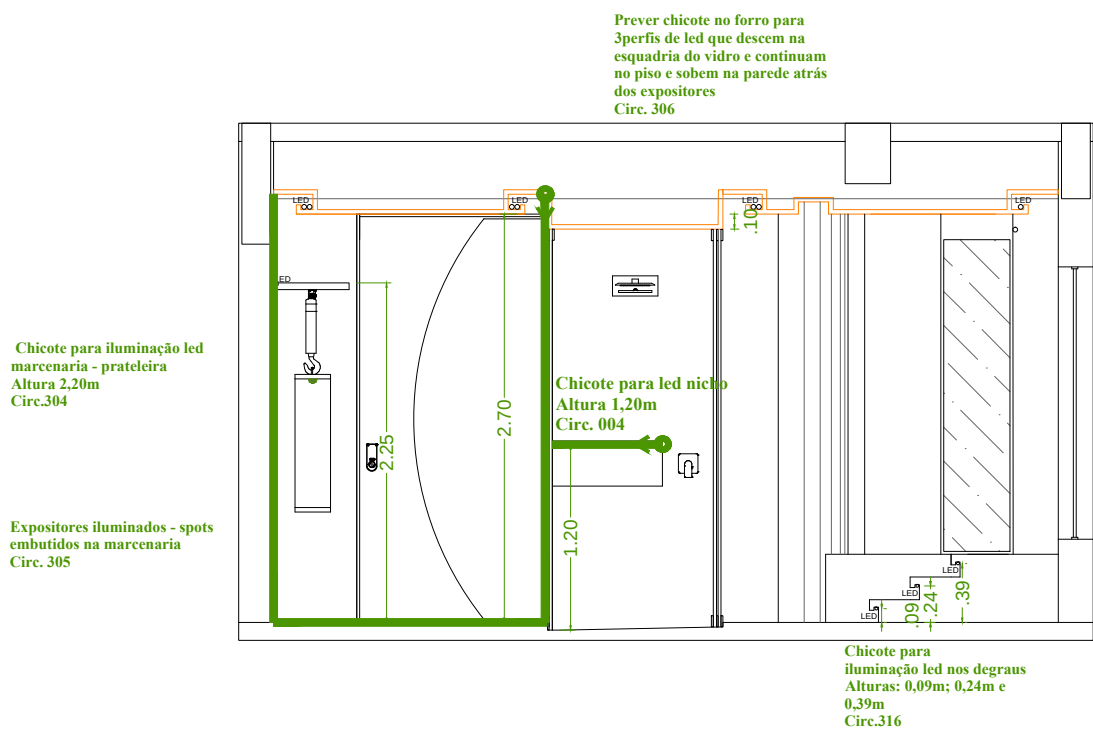

SEGUNDO PAV - VISTA PORTA E CABIN. CHUVEIRO

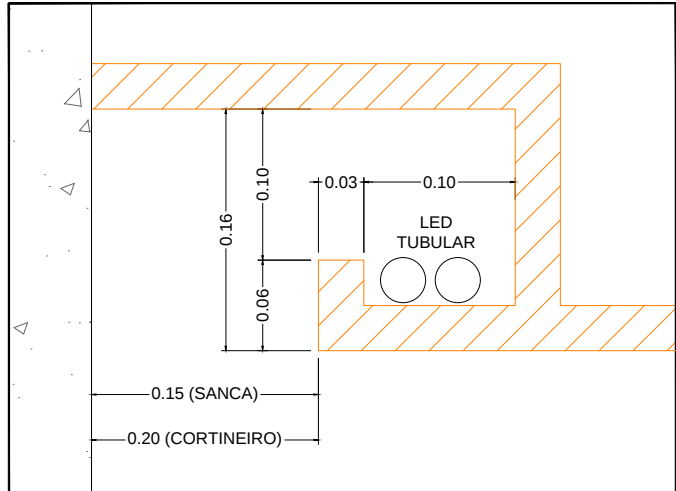

DETALHE GERAL - SANCAS E CORTINEIROS
Escala 1:5

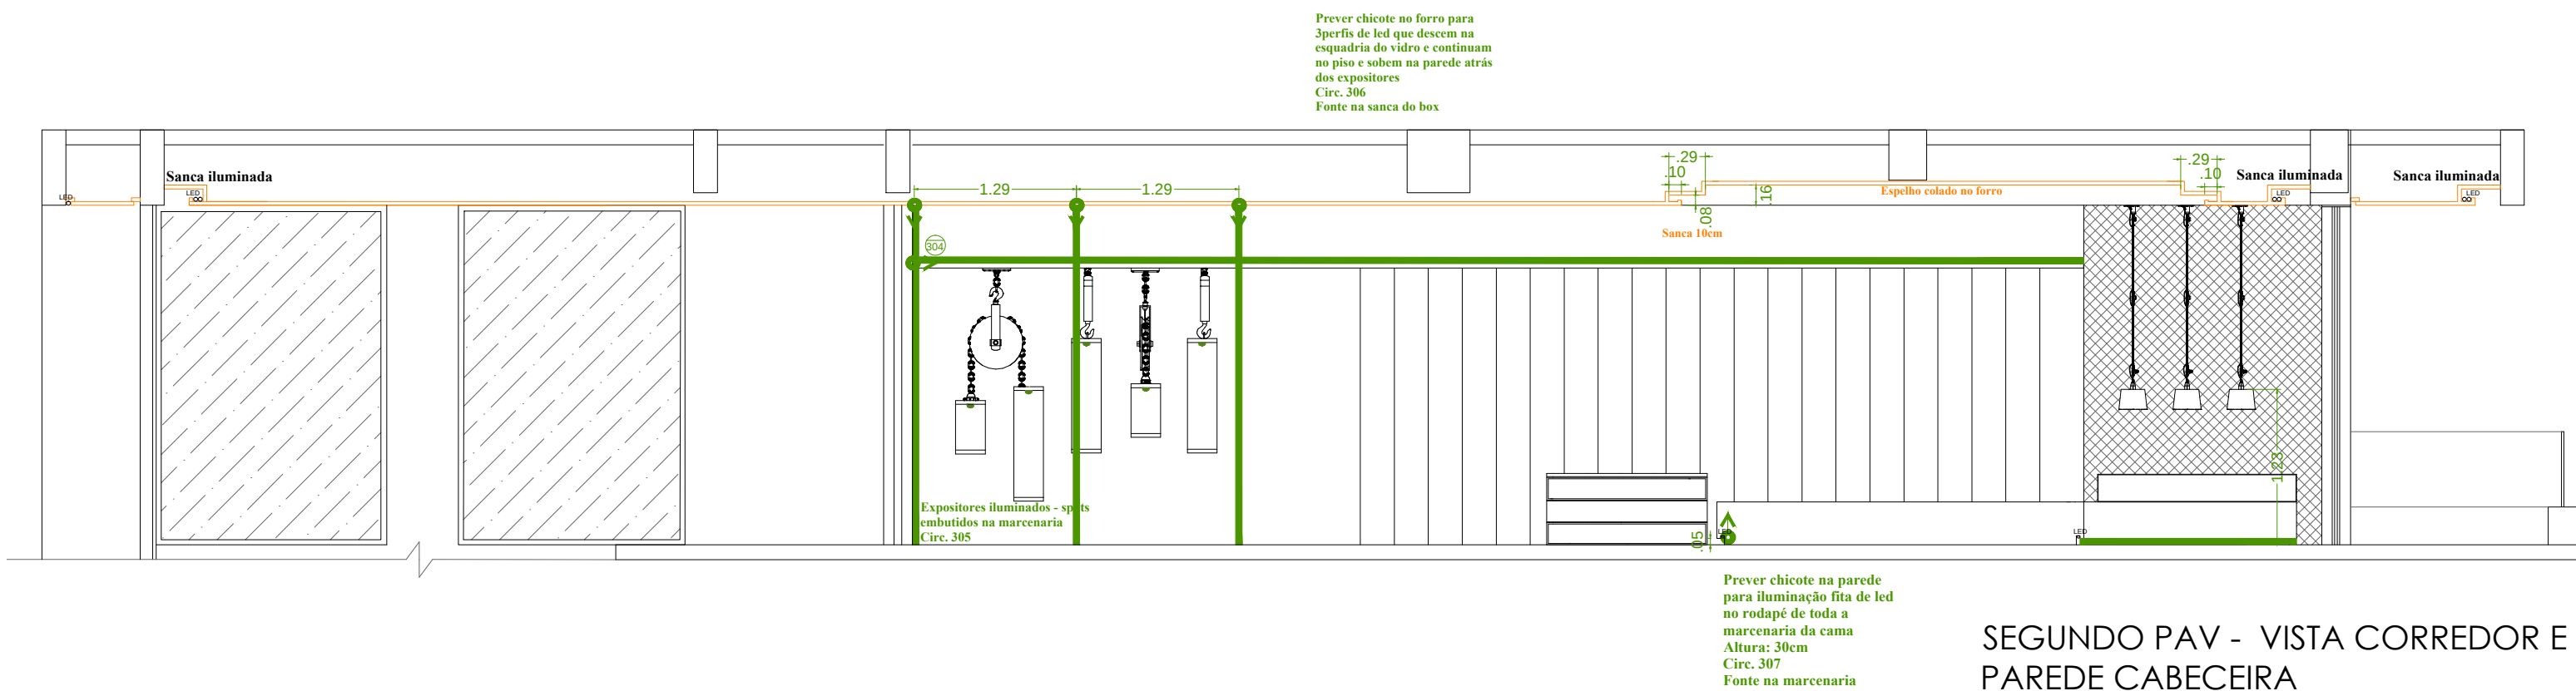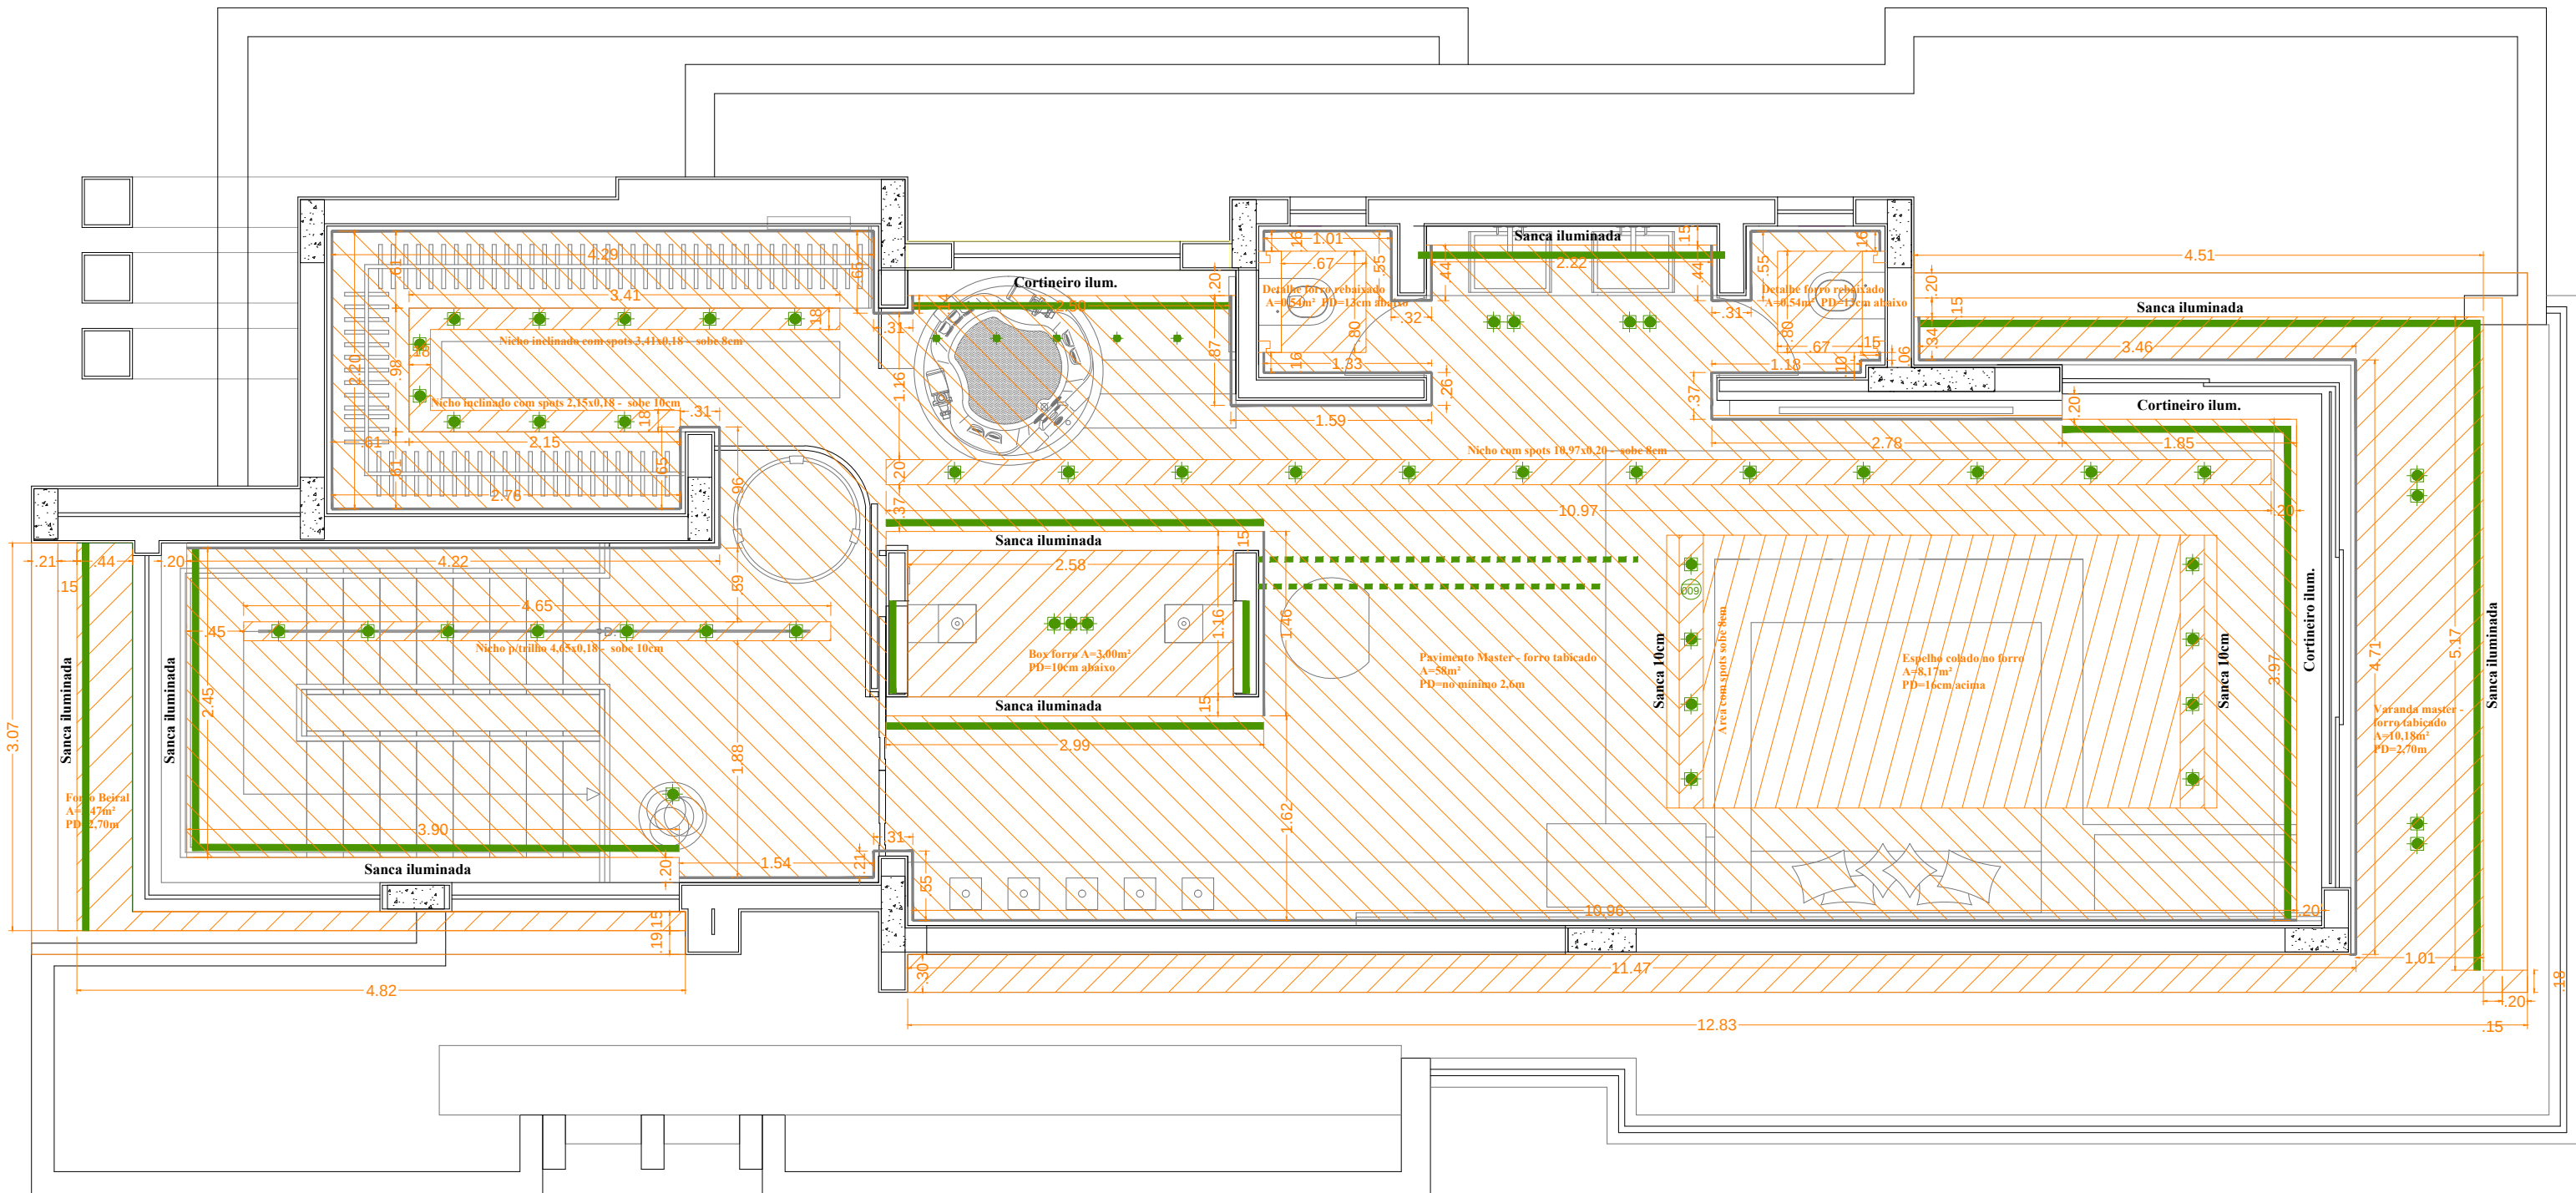

SEGUNDO PAV - VISTA CORREDOR E PAREDE CABECEIRA

LEGENDA ILUMINAÇÃO	
SÍMBOLO	DESCRIÇÃO
	Ponto de Luz teto
	Arandela parede. *** Ver H em planta
	Espeito Jardim
	Pendente
	Embutido mini dicróica/mini led
	Balizador piso ou parede
	Embutido dicróica
	Embutido PAR 20
	Embutido PAR 30
	Embutido AR 70
	Embutido AR 111
	Painel Led Platon 15x120cm
	Painel Led 25w
	Canhão
	Sanca iluminada ou cortineiro
	Ponto para sensor de presença
	Perfil para iluminação decorativa embutida em piso, parede ou forro
	Eletrocalha galvanizada para iluminação com Tubular (T8)
	Chicote para Fita LED iluminação decorativa
Cor	Iluminação com acionamento convencional
Cor	Iluminação com acionamento via Sistema de Automação

	Interruptor e indicação de circuitos
	Interruptor Automação

LEGENDA FORRO	
SÍMBOLO	DESCRIÇÃO
	Forro de gesso tabicado
	Forro de gesso base sem tabica
	Forro de gesso base sem tabica / indicação de desnível entre forros
	Forro de madeira ripado
	Tabica
	Forro de gesso encapando a viga (fechamento lateral) com altura indicada em projeto)
	Grelha prevista para os difusores no cortineiro (insuflamento e retorno de ar)

NOTAS GERAIS:
- CONFERIR MEDIDAS, NÍVEIS E PRUMOS NA OBRA.
- AS COTAS INDICADAS PREVALECEM SOBRE A MEDIÇÃO EM ESCALA.
- COTAS E NÍVEIS EM METROS, SALVO INDICAÇÃO CONTRÁRIA.
- DESENHO DOS PILARES E VIGAS DE ACORDO COM PROJETO ESTRUTURAL.

CONFERIR MEDIDAS NO LOCAL - DIREITOS AUTORAIS RESERVADOS			
07		NOME	DATA
06		NOME	DATA
05		NOME	DATA
04		NOME	DATA
03		NOME	DATA
02		NOME	DATA
01		NOME	DATA
00	EMIÇÃO	RICARDO	15/10/2020
REVISÃO		VISTO	DATA

KARINA CABRAL PASSARELLI - ARQUITETURA E INTERIORES e-mail: karinacabralp@gmail.com			
CLIENTE:	TIAGO GAMBA		
OBRA:	ESPAÇO CERÂMICA Residencial Roberto Simonsen, lote N24 - São Caetano do Sul-SP.		
ASSUNTO:	PROJETO DE ILUMINAÇÃO E FORRO - SEGUNDO PAVIMENTO		
ETAPA:	EXECUTIVO		
DATA:	14/10/2020	ESCALA:	1:50
PROJETO:	forro e gesso	REVISÃO:	01
RESPONSÁVEL:	KARINA PASSARELLI	COORDENADOR:	DESENHO: TAG_N24_EXEC_R01